


Mapa nieaktualizowana  
nie może służyć  
do celów projektowych

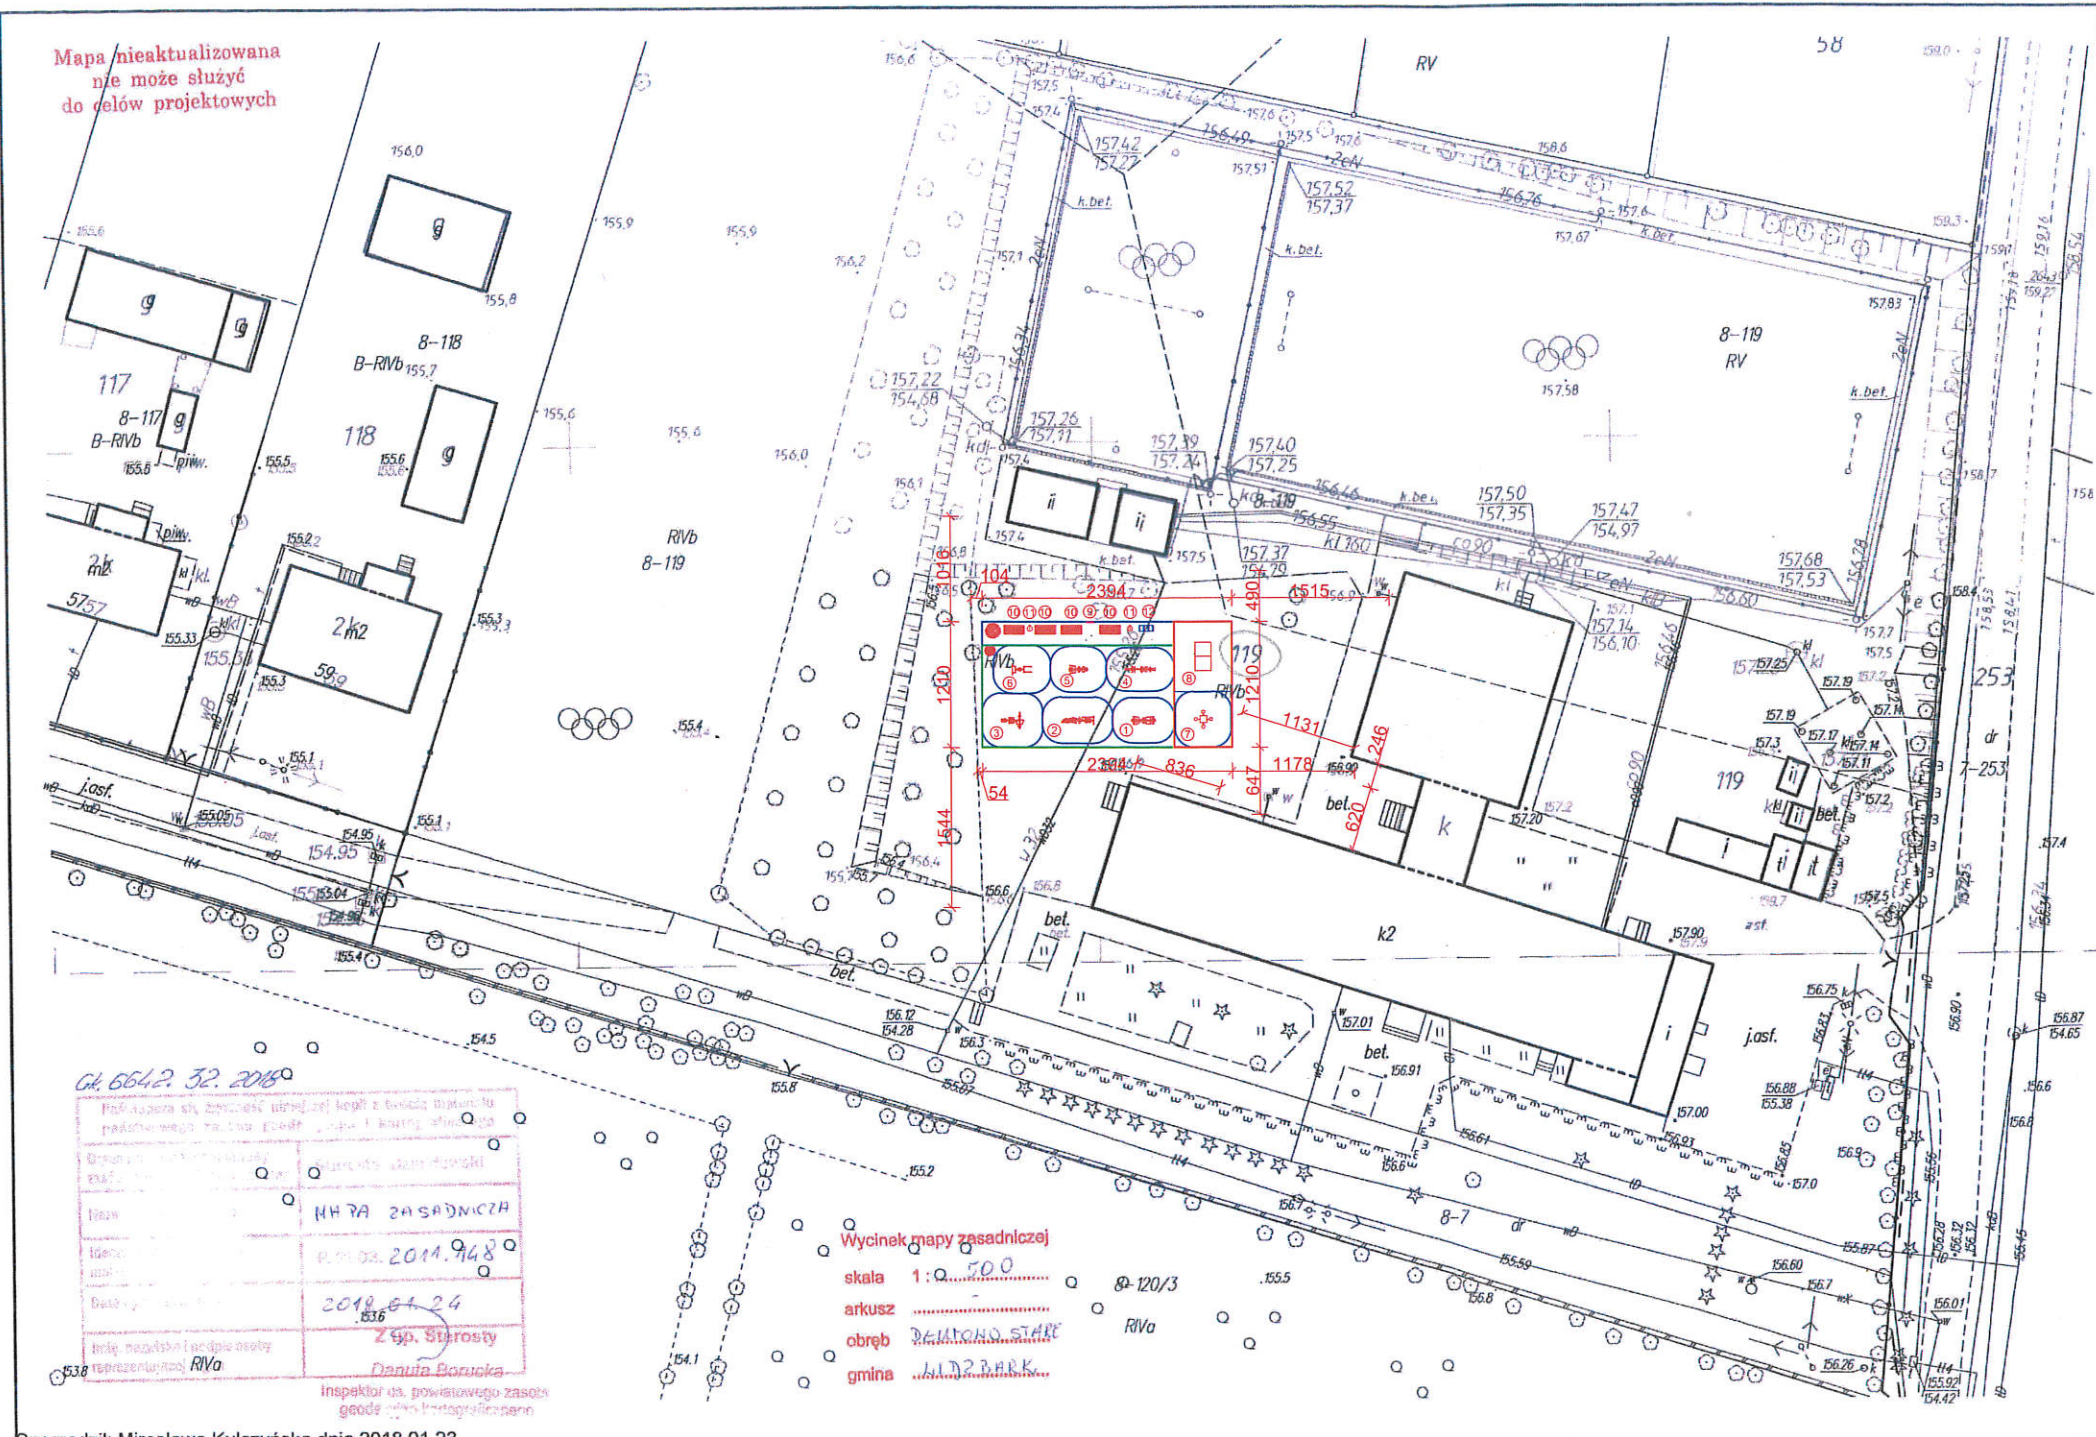

GA 5542 32.2018

Wycinek mapy zasadniczej	skala 1:500
arkusz	
obwód	DEKONTO STARE
gmina	LIDZBARK


Inspektor ur. powiatowego zasobu  
geodezji i kartografii

Sporządził: Mirosława Kulczyńska dnia 2018.01.23.

## LEGENDA

- ① Wyciąg + krzesło
- ② Biegacz + orbitrek
- ③ Prasa + wioślarz
- ④ Rower + jeździec
- ⑤ Surfer + twister
- ⑥ Drabinka + podciąg nóg
- ⑦ Stół do gry w szachy
- ⑧ Stół do gry w tenisa
- ⑨ Tablica informacyjna słowni zewnętrznej
- ⑩ Ławka
- ⑪ Kosz na odpady
- ⑫ Stojak na rowery
- Obszar siłowni zewnętrznej
- Obszar strefy relaksu
- Obszar objęty inwestycją
- Nasadzenia - drzewa

## WYMIARY OBSZARU PROJEKTOWANEGO

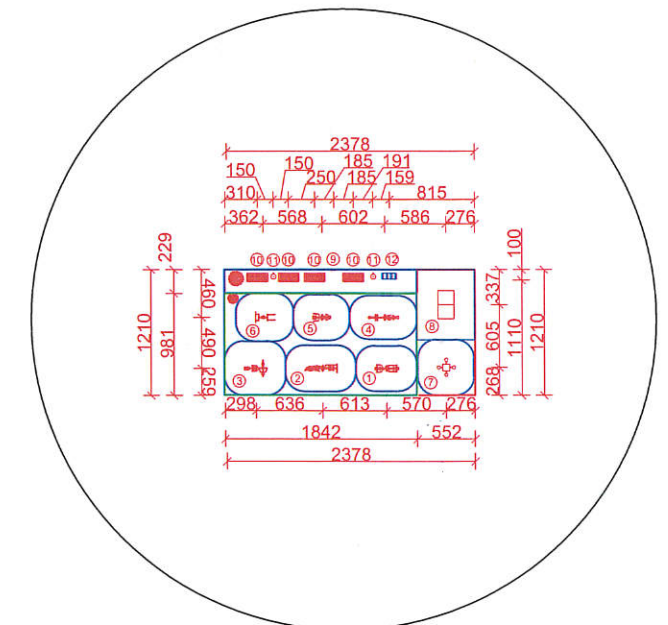

INWESTOR:	Gmina Lidzbark ul. Sądowa 21, 13-230 Lidzbark
INWESTYCJA:	Budowa Otwartych Stref Aktywności w Gminie Lidzbark nr dz. 119, obręb: 8 Dłutowo Stare
PRACOWNIA PROJEKTOWA ARCHITEKTONICZNO - BUDOWLANA "PSBUD" mgr inż. Piotr Świrzyński	86-302 Wąldowo Szlacheckie 87 G tel. kom. 607-820-777 e-mail: psbud@interia.pl

NAZWA RYSUNKU:	Projekt zagospodarowania terenu	SKALA:	1:500	BRANŻA:	Arch.-bud.
PROJEKT BUDOWLANY	07.02.2018	PZ.1			
FUNKCJA:	AUTOR:	NR UPRAWNIEN	SPECJALNOŚĆ	PODPIS	
PROJEKTANT	mgr inż. Piotr Świrzyński	KUP/0130/PWOK/09	KONSTR.-BUDOWL.		
ASYSTENT PROJEKTANTA	mgr inż. Robert Polom		KONSTR.-BUDOWL.		