

**Uchwała Nr XXIX/254/17**  
**Rady Miejskiej w Lidzbarku**  
**z dnia 28 marca 2017 roku**

**w sprawie zniesienia statusu pomnika przyrody**

Na podstawie art. 44 ust. 3, 3a i 4 ustawy z dnia 16 kwietnia 2004 roku o ochronie przyrody (Dz.U. z 2016 r., poz. 2134 z późn. zm.), w związku z art. 18 ust. 2 pkt 15 ustawy z dnia 8 marca 1990 roku o samorządzie gminnym (Dz. U. z 2016 r., poz. 446 z późn. zm.), po uzgodnieniu z Regionalnym Dyrektorem Ochrony Środowiska w Olsztynie, **Rada Miejska w Lidzbarku uchwala, co następuje:**

**§ 1**

1. Pozbawia się statusu pomnika przyrody drzewo gatunku lipa drobnolistna o obwodzie pnia mierzonym na wysokości 130 cm wynoszącym 400 cm, rosnące w pasie drogowym drogi wojewódzkiej nr 541 Lubawa - Żuromin w lok. km 20+180 L, na działce nr 186 obręb Kiełpiny stanowiącej własność Województwa Warmińsko-Mazurskiego w zarządzie Zarządu Dróg Wojewódzkich w Olsztynie, ustanowionego Rozporządzeniem Wojewody Ciechanowskiego z dnia 30 października 1996 r. w sprawie uznania za pomnik przyrody (Dz.Urz. Woj. Ciech. Nr 30 poz. 110 z 12.11.1996 r.).

2. Mapa określająca położenie drzewa opisanego w ust. 1 stanowi załącznik nr 1 do uchwały.

3. Pozbawienie statusu pomnika przyrody następuje z powodu utraty wartości przyrodniczych oraz zapewnienia bezpieczeństwa powszechnego.

**§ 2**

Wykonanie uchwały powierza się Burmistrzowi Lidzbarka.

**§ 3**

Uchwała wchodzi w życie po upływie 14 dni od dnia ogłoszenia w Dzienniku Urzędowym Województwa Warmińsko – Mazurskiego.

**Przewodniczący Rady Miejskiej  
w Lidzbarku**

  
**Tomasz Dudaniec**

## UZASADNIENIE

Zarząd Dróg Wojewódzkich w Olsztynie, Rejon Dróg Wojewódzkich w Nidzicy wystąpił z wnioskiem o wydanie zezwolenia na usunięcie drzew, rosnących w pasie drogowym drogi wojewódzkiej nr 541 Lubawa – Żuromin. W toku prowadzonego postępowania administracyjnego w sprawie wydania zezwolenia na usunięcie drzew ustalono, że lipa drobnolistna o obwodzie pnia 400 cm usytuowana jest bezpośrednio przy krawędzi jezdni i przy wyjeździe z posesji. W koronie drzewa stwierdzono posusz i połamane konary. W pniu drzewa na wysokości ok. 2 m stwierdzono ubytek wgłębny z widoczną próchnicą. Na styku pnia z ziemią również stwierdzono ubytek wgłębny. Na wysokości ok. 3 m drzewo rozwidła się na 2 przewodniki główne. Gniazd ptasich na drzewie nie stwierdzono. Nie stwierdzono też gatunków chronionych w jego obrębie. Ustalono również, że drzewo stanowi pomnik przyrody ustanowiony Rozporządzeniem Wojewody Ciechanowskiego z dnia 30 października 1996 r. w sprawie uznania za pomnik przyrody ( Dz.Urz. Woj. Ciech. Nr 30 poz. 110 z 12.11.1996 r.), w związku z czym materiały sprawy dotyczące wydania zezwolenia na usunięcie tego drzewa wyłączone zostały do odrębnego postępowania.

Podjęcie przez radę gminy uchwały w sprawie zniesienia pomnika przyrody stanowi zagadnienie wstępne dla dopuszczalności wydania zezwolenia na usunięcie przedmiotowego drzewa.

Wnioskiem z dnia 25 października 2016 r. znak: RDW.N-DM/5316/50/2016 Zarząd Dróg Wojewódzkich Rejon Dróg Wojewódzkich w Nidzicy wystąpił do Rady Miejskiej w Lidzbarku o zniesienie statusu pomnika przyrody z drzewa przydrożnego.

Przyczyną zamierzonego usunięcia drzewa wskazaną we wniosku jest cyt. „Lipa o obwodzie pnia 400 cm ma posusz w koronie, wypróchniały pień, rośnie w bliskiej odległości od jezdni – w poboczu, ogranicza widoczność przy wyjeździe z posesji. Drzewo zagraża bezpieczeństwu ruchu drogowego – rośnie w bliskiej odległości od jezdni, jego stan zdrowotny wskazuje na duże zagrożenie związane z bezpieczeństwem ruchu pojazdów i nie rokuje szansy na przeżycie.

Zgodnie z art. 44 ust. 3 ustawy z dnia 16 kwietnia 2004r. o ochronie przyrody (Dz.U. z 2016 r., poz. 2134 z późn. zm.) zniesienia formy ochrony przyrody dokonuje rada gminy w drodze uchwały. Jednocześnie przepis art. 44 ust. 4 stanowi, iż zniesienie formy ochrony przyrody następuje w razie utraty wartości przyrodniczych, ze względu na które ustanowiono formę ochrony przyrody, lub w razie konieczności realizacji inwestycji celu publicznego lub zapewnienia bezpieczeństwa powszechnego.

Konieczność wyeliminowania zagrożenia, z uwagi na stan zdrowotny drzewa oraz jego usytuowanie przemawia za jego usunięciem. Usunięcie drzewa wymaga pozbawienia go statusu pomnika przyrody przez Radę Miejską w Lidzbarku.

**Projekt niniejszej uchwały został uzgodniony z Regionalnym Dyrektorem Ochrony Środowiska w Olsztynie. Pismem z dnia 23 listopada 2016 r., znak GiOŚ.6120.1.2016 Burmistrz Lidzbarka wystąpił do Regionalnego Dyrektora Ochrony Środowiska w Olsztynie o uzgodnienie projektu uchwały. W terminie miesiąca od dnia otrzymania projektu uchwały Regionalny Dyrektor Ochrony Środowiska nie przedstawił stanowiska, co zgodnie z art. 44 ust. 3b ustawy o ochronie przyrody uważane jest za uzgodnienie projektu.**


Dlatego podjęcie uchwały w sprawie zniesienia statusu pomnika przyrody jest uzasadnione.

PRZEWODNICZĄCY  
RADY MIEJSKIEJ  
  
Tomasz Dudniak

ZE ZMIANĄ PRZEBIEGU W LUBAWIE  
 OD km 0+000 DO km 27+265  
 PROJEKT ZAGOSPODAROWANIA TERENU  
 PLAN SYTUACYJNO - WYSOKOŚCIOWY  
 SKALA 1:500

111111

Załącznik Nr 1  
 do Uchwały Nr XXIX/254/17  
 Rady Miejskiej w Lidzbarku  
 z dnia 28 marca 2017 roku

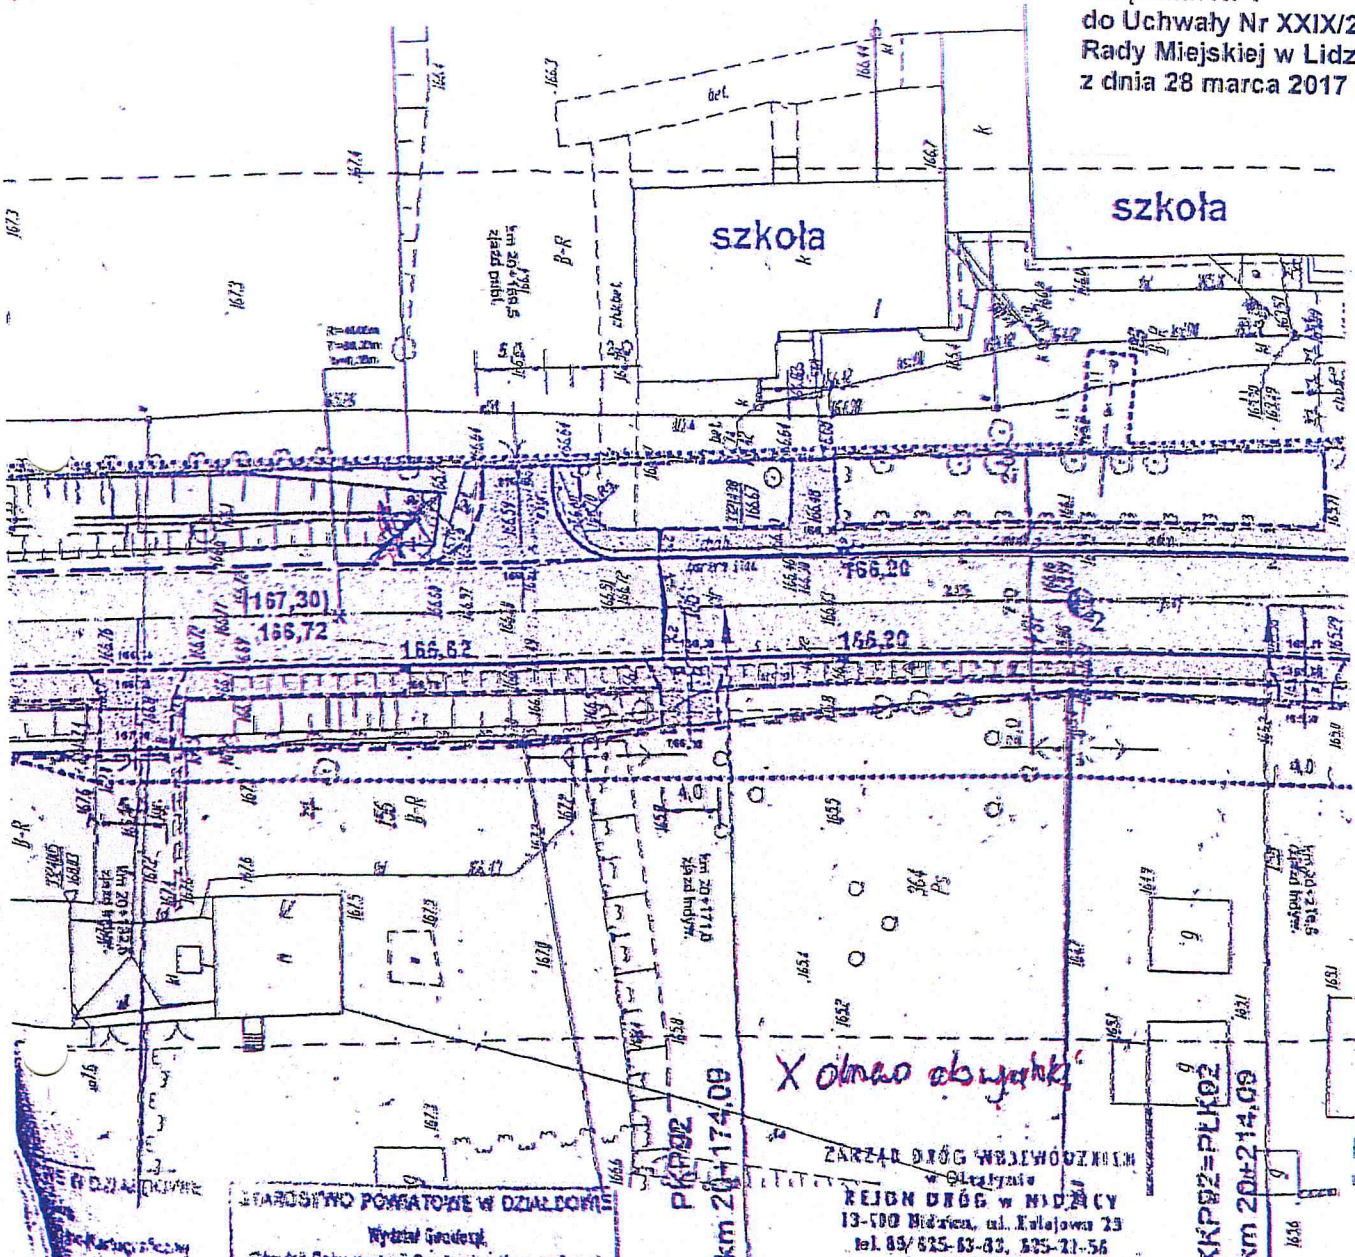

WYKAZ POMIARÓW W DZIAŁKACH  
 Wydział Geodezji  
 Centralny Dokumentacji Geodezyjno-Kartograficznej  
 37.01.1008  
 1756-11.1009  
 20.01.1008  
 inż. Anna Górnicka  
 Kartograf Odw. 2014  
 Geodezjowo - Kartograficzny

ZARZĄD DRÓG WOJEWÓDZKIM  
 w Olsztynie  
 REJON DRÓG W MIASTECY  
 13-500 Miasteczko, ul. Kołojowa 23  
 tel. 89/825-83-83, 895-21-56  
 fax 89/825-20-27

KNP92=PK02  
 km 20+214,09

Zamawiający WOJEWÓDZTWO WARMIŃSKO-MAZURSKIE ZARZĄD DRÓG WOJEWÓDZKICH ul. Piłsudskiego 23B 10-072 Olsztyn	Wykonawca <b>Agador s.c.</b> projekty@agador.pl ul. Kłobucka 10 05-110 Białystok
Nazwa i numer zadania <b>ROZBUDOWA DRÓGI WOJEWÓDZKIEJ NR 54 NA ODCINKU LUBAWA - LIDZBARK ZE ZMIANĄ PRZEBIEGU W LUBAWIE OD km 0+000 DO km 27+265</b>	
Skala 1:500	Temat PROJEKT ZAGOSPODAROWANIA TERENU PLAN SYTUACYJNO - WYSOKOŚCIOWY
Projektant inż. K. Zarbow upr. bud. do projekt. bud. drogowych w spec. drog. - nr GP428742257094	Dokument mgr inż. S. Grabowski

PRZEWODNICZA  
 RADY MIEJSKIEJ  
 Tomasz Dudek