


Pełnomocnictwo do wydania mapy zasadniczej	
Imię i nazwisko	Stanisław Borsucki
Adres	ul. Sądowa 21, 13-230 Lidzbark
Wzrost	180 cm
Waga	75 kg
Wykształcenie	Wyższe
Stawka	2005.2
Data	2018.01.24
Z upr. Starosty	

Wycinek mapy zasadniczej  
 skala 1:500  
 arkusz 2 LIDZBARK  
 obręb 2 LIDZBARK  
 gmina m. LIDZBARK  
 GK. 6642.32.2018

Danuta Borsucka  
 inspektor ds. powiatowego zasobu  
 geodezji i kartografii

## WYMIARY OBSZARU PROJEKTOWANEGO

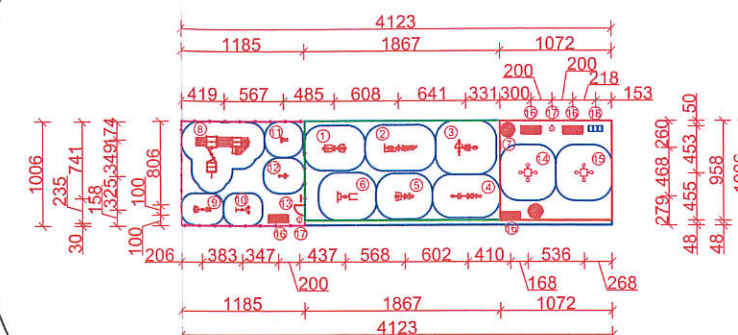

## LEGENDA

- ① Wyciąg + krzesło
- ② Biegacz + orbitrek
- ③ Prasa + wioślarz
- ④ Rower + jeździec
- ⑤ Surfer + twister
- ⑥ Drabinka + podciąg nóg
- ⑦ Tablica informacyjna słowni zewnętrznej
- ⑧ Zestaw zabawowy
- ⑨ Surefer + twister (dziecięcy)
- ⑩ Tai chi duże + tai chi małe (dziecięce)
- ⑪ Rower pojedynczy (dziecięcy)
- ⑫ Jeździec pojedynczy (dziecięcy)
- ⑬ Tablica informacyjna placu zabaw
- ⑭ Stół do gry w chińczyka
- ⑮ Stół do gry w szachy
- ⑯ Ławka
- ⑰ Kosz na odpady
- ⑱ Stojak na rowery
- Powierzchnia piaszczysta
- Obszar siłowni zewnętrznej
- Plac zabaw
- Ogrodzenie (42,82 mb)
- Furtka szerokość 1m
- Obszar strefy relaksu
- Nasadenia - drzewa

INWESTOR:		Gmina Lidzbark ul. Sądowa 21, 13-230 Lidzbark	
INWESTYCJA:		Urządzenie 2 Otwartych Stref Aktywności w Lidzbarku nr dz. 1291, obręb: 2 Lidzbark	
PRACOWNIA PROJEKTOWA ARCHITEKTONICZNO - BUDOWLANA		"PSBUD" mgr inż. Piotr Świrzyński	
86-302 Wądołowo Szlacheckie 87 G tel. kom. 607-820-777 e-mail: psbud@interia.pl			
NAZWA RYSUNKU:	SKALA:	BRANŻA:	
Projekt zagospodarowania terenu	1:500	Arch.-bud.	
DATA:		NR ARKUSZA:	
Projekt budowlany		PZ.1	
FUNKCJA:	AUTOR:	NR UPRAWNIEN	SPECJALNOŚĆ
PROJEKTANT	mgr inż. Piotr Świrzyński	KUP/0130/PWOK/09	KONSTR.-BUDOWL.
ASYSTENT PROJEKTANTA	mgr inż. Robert Polom		KONSTR.-BUDOWL.
PODPIS			