


STUDIUM UWARUNKOWAŃ I KIERUNKÓW ZAGOSPODAROWANIA PRZESTRZENNEGO
MIASTA I GMINY LIDZBARK

RYSUNEK NR 1 - UWARUNKOWANIA (OBSZAR WIEJSKI)

Załącznik nr 1 do Uchwały Nr XXIX/249/17
Rady Miejskiej w Lidzbarku
z dnia 28 marca 2017 r.

ORGAN SPORZĄDZAJĄCY - BURMISTRZ
LIDZBARKA

SKALA 1 : 25 000 - 1cm : 250 m

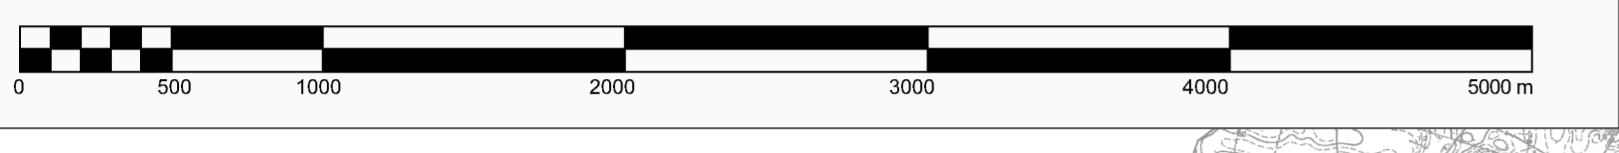

OZNACZENIA OGÓLNE	
	Granica administracyjna gminy
	Granica administracyjna miasta
	Nazwy obiektów geograficznych
HIERARCHIA SIECI OSADNICZEJ	
	Lokalne ośrodki gminy
	Sublokalne ośrodki gminy (niezależne)
	Ośrodki integracyjne (kolonie, osady, przysiółki)
UWARUNKOWANIA WYNIKAJĄCE Z DOTYCHCZASOWEGO PRZYZNACZENIA, ZAGOSPODAROWANIA I UZBROJENIA TERENU	
	Tereny zabudowy
	Tereny zabudowy użyteczności publicznej
	Tereny usług turystyki i rekreacji
	Tereny przemysłowe
	Tereny czystości
	Tereny zieleni parkowej
	Lasy
	Tereny rolnicze, zieleni naturalnej i zadrzewień
	Tereny wód powierzchniowych śródlądowych
	Tereny infrastruktury technicznej
	Tereny zanikające
	Rozproszona zabudowa zagrodowa

UWARUNKOWANIA WYNIKAJĄCE ZE STANU SYSTEMU KOMUNIKACJI I INFRASTRUKTURY TECHNICZNEJ	
	Droga wojewódzka
	Droga powiatowa
	Droga gminna
	Linia kolejowa
	Ujęcie wody
	Oczyszczalnia ścieków
	Składowisko odpadów
	Mata elektrowodna
	Siec kanalizacyjna
	Siec wodociągowa
	Linie elektroenergetyczne
	Granica aglomeracji Lidzbark
	Siec gazowa wysokiego ciśnienia
	Stacja gazowa
UWARUNKOWANIA WYNIKAJĄCE Z WYNIKÓW ŻYCIA MIESZKAŃCÓW	
	Kolce
	Skolce, placówki edukacyjne
	Ochronicza stacja potłama
	Placówka pocztowa
	Placówka zdrowia
UWARUNKOWANIA RODZUJU TURYSTYKI	
	Hotele
	Ośrodki wczasowe
	Gospodarstwa agroturystyczne
	Trasy turystyczne
	Punkty widokowe
UWARUNKOWANIA WYNIKAJĄCE ZE STANU ŁADU PRZESTRZENNEGO ORAZ WYMOGÓW JEGO OCHRONY	
	Granice miejscowych planów zagospodarowania przestrzennego
Przeznaczenie w planach miejscowych	
	MN Zabudowa mieszkalniowa jednorodzinna
	PG Tereny górnicze
	UT Ułogi turystyki
	WS Tereny wód powierzchniowych
	ZPU Tereny zieleni urządzonej z usługami
	ZP Tereny zieleni urządzonej
	PU Tereny produkcyjno-usługowe
	UTL Tereny zabudowy letniskowej
	NU Tereny składowiska odpadów
PRZEDMOT DECYZJI O WARIANTACH ZABUDOWY	
	M ZABUDOWA MIESZKANOWA JEDNORODZINNA
	P ZABUDOWA PRZEMYSŁOWA
	R ZABUDOWA ROLNICZA
	U ZABUDOWA USŁUGOWA
	T ZABUDOWA USŁUG TURYSTYKI
	ZABUDOWA LETNISKOWA
UWARUNKOWANIA WYNIKAJĄCE ZE STANU DZIEDZICTWA KULTUROWEGO ORAZ DOBR KULTURY WSPÓŁCZESNEJ	
	Obiekty wpisane do rejestru zabytków
	Obiekty ujęte w wojewódzkiej ewidencji zabytków
	Zespoły dworko-folwarcznicze
	Nieruchome zabytki archeologiczne
	Aljei przydrożne
UWARUNKOWANIA WYNIKAJĄCE ZE STANU ŚRODOWISKA I TYM STANU ROLNICZEJ PRZESTRZENI PRODUKCYJNEJ, WIELKOSCI I AKTYWNOŚCI ZASOBÓW WODNYCH ORAZ WYMOGÓW OCHRONY ŚRODOWISKA PRZYRODY I OROLOGII KRAJOWEJ	
	Rezerwat przyrody
	Park krajoznawczy
	Obszar chronionego krajobrazu
	Obszar Natura 2000
	Ułogi ekologiczne
	Pomnik przyrody
UWARUNKOWANIA WYNIKAJĄCE Z UDOKUMENTOWANYCH ZŁÓŻ KOPALINI I ZASOBÓW WÓD PODZIEMNYCH I INNYCH ŹRÓDEŁ GÓRNICZYCH	
	Obszar górniczy
	Teren udokumentowanych złóż kopalin
	Granica głównego obszaru wód podziemnych
WYMAGANIA DOTYCZĄCE OCHRONY PRZECIWPÓWODZIE	
	Obszary szczególnego zagrożenia powodzią
ZADANIA SŁUŻĄCE REALIZACJI POKALOKALNYCH CEŁÓW PUBLICZNYCH	
	Modernizacja dróg do parametrów technicznych klasy G
	Modernizacja dróg do parametrów technicznych klasy G, wraz z budową oświetlenia miasta - zadania inwestycyjne
	Modernizacja linii kolejowych
	Gruntły nieprzeznaczone przydatności dla rolnictwa (kategorie 1-3)