


PRZEKRÓJ B - B

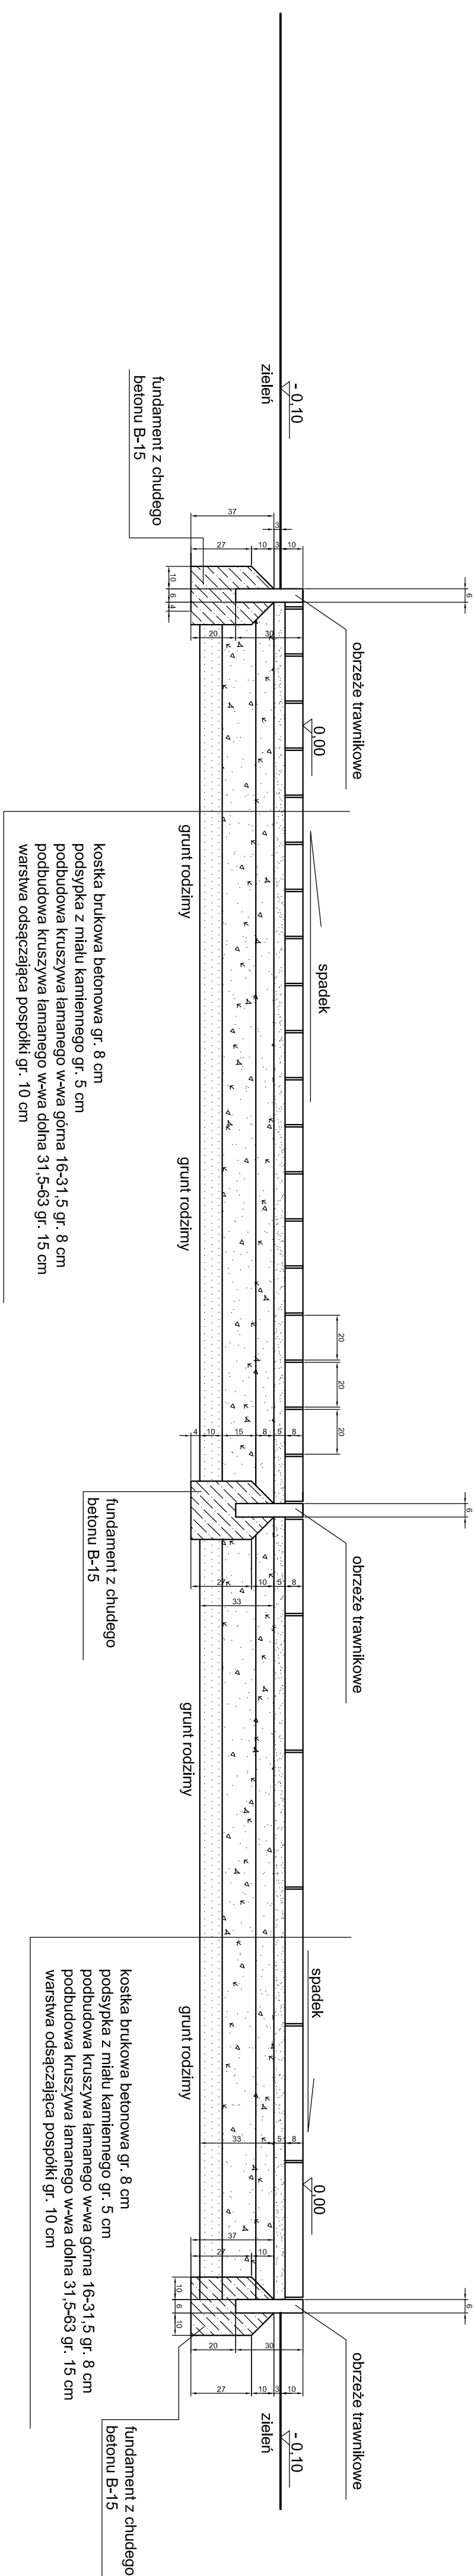

| | | | |
|---------------------|--|-----------------|----|
| OBIEKT : | MODERNIZACJA (PRZEBUDOWA) OBECNEGO PLACU TARGOWEGO WRAZ Z INFRASTRUKTURA TOWARZYSZĄCĄ W LIDZBARKU WIELKIM, UL. POSWIĘTNA, DZ. NR 496 I 498 | | |
| TEMAT : | PRZEKRÓJ B - B | skala 1:20 | |
| OPRACOWALI : | mgr inż. arch. HENRYKA ZAWADZKA nr upr. 1435/59 architekt | Rys. nr | 3. |
| | tech. drogowo-mostowy ALFONS SZYMAŃSKI upr. bud. Nr 56/74 | | |
| | mgr inż. CEZARY DZENIS nr upr. Cie - 87/86 konstrukcje | data 12.2018 | |
| | tech. bud. Anna Mazurek | | |