



STAROSTWO POWIATOWE
ul. Kościuszki 3
13-200 Działdowo

STAROSTA DZIAŁDOWSKI

mgr inż. Marian Janicki

Gmina Lidzbark

ul. Sądowa 21, 13-230 Lidzbark | tel. 23/696 15 05 | fax. 23/696 21 07

„URZĄDZENIE PARKU REKREACYJNO – TURYSTYCZNEGO PRZY UL. MYŚLIWSKIEJ W LIDZBARKU”

Załącznik do zgłoszenia

B.6.443.1.444.2017

z dnia 06.07.2017

ADRES INWESTYCJI: 13 – 230 Lidzbark
ul. Myśliwska
dz. ewidencyjna nr 77/6

INWESTOR Gmina Lidzbark
ul. Sądowa 21
13 – 230 Lidzbark

Opracował: Roman Zieliński

Lidzbark, Czerwiec 2017

mgr inż. arch. H. Zawadzka
Upr. Bud. Nr 1438/59 z art. 361
OIA. WM-0131

„Urządzenie parku rekreacyjno – turystycznego przy ul. Myśliwskiej w Lidzbarku”

1. Dane odnośnie zastosowanych materiałów

Drewno wykorzystane do montażu placu zabaw zgodne z wymaganiami certyfikatu FSC, klejone warstwowo, wzdłużnie ryflowane, zabezpieczone środkiem do ochrony drewna, słupy (użyte do montażu zestawu zabawowego) o przekroju kwadratowym 90 x 90 mm, o powierzchniach czołowych zabezpieczonych plastikowymi kapturkami eliminującymi wchłanianie wilgoci. Elementy konstrukcyjne urządzeń osadzone na metalowych kotwach lub przytwierdzone do betonowych bloczków pełniących rolę prefabrykowanych fundamentów. Wszystkie elementy stalowe wykonane z wysokiej jakości stali, pomalowane farbami proszkowymi, poliestrowymi. Zabezpieczenia, daszki i elementy sprężynowców wykonane z wytrzymałych, odpornych na warunki atmosferyczne, płyt polietylenowych (HDPE). Liny, stanowiące elementy urządzeń zabawowych wykonane są polipropylenem, ze stalowym rdzeniem o średnicy 16 – 18 mm, połączone aluminiowymi łącznikami oraz łącznikami z tworzywa sztucznego.

Urządzenia fitness wykonane ze stali S235, pokryte warstwą cynku, malowane proszkowo farbą odporną na warunki atmosferyczne. Główne elementy stalowe wykonane z profili zamkniętych o grubości 3,2 mm. Siedziska i oparcia z płyty HDPE (lub ze stali nierdzewnej). Pod urządzenia montowane wysokiej jakości wibroizolatory, których zadaniem jest pochłanianie drgań powstających podczas pracy urządzeń.

2. Wykaz montowanych urządzeń:

- a) zestaw zabawowy w skład którego wchodzi: podest kwadratowy uniwersalny – 12 szt., zjeżdżalnia 90 – 1 szt., zjeżdżalnia 120 – 1 szt., zjeżdżalnia ślimakowa – 1 szt., pomost linowy – 1 szt., pomost linowy ruchomy – 1 szt., pomost tunelowy z lin – 1 szt., pomost łukowy – 1 szt., przepłotnia łukowa – 1 szt., stopień z podwójnymi wypraskami – 13 szt., trap wspinaczkowy 120 – 1 szt., rura strażacka 120 – 1 szt., zwężka – 11 szt., wejście wspinaczkowe 90 – 1 szt., zabezpieczenie kółko i krzyżyk – 1 szt., balkon – 1 szt., zabezpieczenie – 4 szt., zabezpieczenie ażurowe – 2 szt., zabezpieczenie ażurowe Figury – 2 szt., zabezpieczenie ażurowe Kwadrat – 1 szt., zabezpieczenie ażurowe Koło – 2 szt., dach czterospadowy – 2 szt., dach dwuspadowy – 2 szt., drabinka pozioma – 1 szt., rurka drążków gimnastycznych – 4 szt., stopa stalowa/kotwa – 38 szt.,
- b) ławki, kosze na śmieci tablice informacyjne itp.
- c) urządzenia fitness – wolnostojące – 2 szt. (prasa nożna, rowerek),
- d) urządzenia fitness – montowane na pylonach – 2 szt. (wioślarz + pylon + orbitrek, motyl + pylon + jeździec).
- e) Altana na planie sześciokąta lub ośmiokąta foremego o średnicy min 5,0 m i wys. min 3,0 m. Wykonana z drewna klejonego warstwowo, zabezpieczonego preparatem drewnochronnym. Dach pokryty gontem bitumicznym.

3. Utwardzenie ciągów pieszo-rowerowych

Planowane jest ułożenie nowej kostki brukowej o grubości 6,0 cm, na powierzchni 70,0 m. Kostka zostanie ułożona na betonowej podbudowie o grubości 20,0 cm, obustronnie ograniczona obrzeżem o wymiarach 6,0 x 20,0 [cm] na ławie betonowej.

4. Wykonanie ogrodzenia terenu


Wykonanie ogrodzenia, urządzanego terenu, o łącznej długości 140,0 m z paneli o wys. 1,0 m, 2-krotnie przetłaczanych, mocowanych do stalowych słupków o wymiarach poprzecznych 60 x 40 [mm] i grubości ścianki 2 mm. W skład ogrodzenia wchodzi brama o szer. 130,0 cm. Pod ogrodzeniem cokoł systemowy z łącznikami prefabrykowanymi.

STAROSTWO POWIATOWE
ul. Kościuszki 3
13-200 Działdowo

**Mapa nieaktualizowana
Nie może służyć
do celów projektowych**

Poświadczam zgodność niniejszej kopii z treścią materiału państwowego zasobu geodezyjnego i kartograficznego	
Organ prowadzący państwowy zasób geodezyjny i kartograficzny	Starosta Działdowski
Nazwa materiału zasobu	MAPA ZASADNICZA
Identyfikator ewidencyjny materiału zasobu	P. 2803. 2005.2
Data wykonania kopii	2017.07.11
Imię, nazwisko i podpis osoby reprezentującej organ	Inspektor ds. państwowego zasobu geodezyjnego i kartograficznego

Wycinek mapy ewidencyjno-zasadniczej
skala 1 : 500
arkusz 7.196 M.02.3.2
obręb m. L107BARK
gmina obr. 4 dz. 77/6
Gk. 6642. 324. 2017

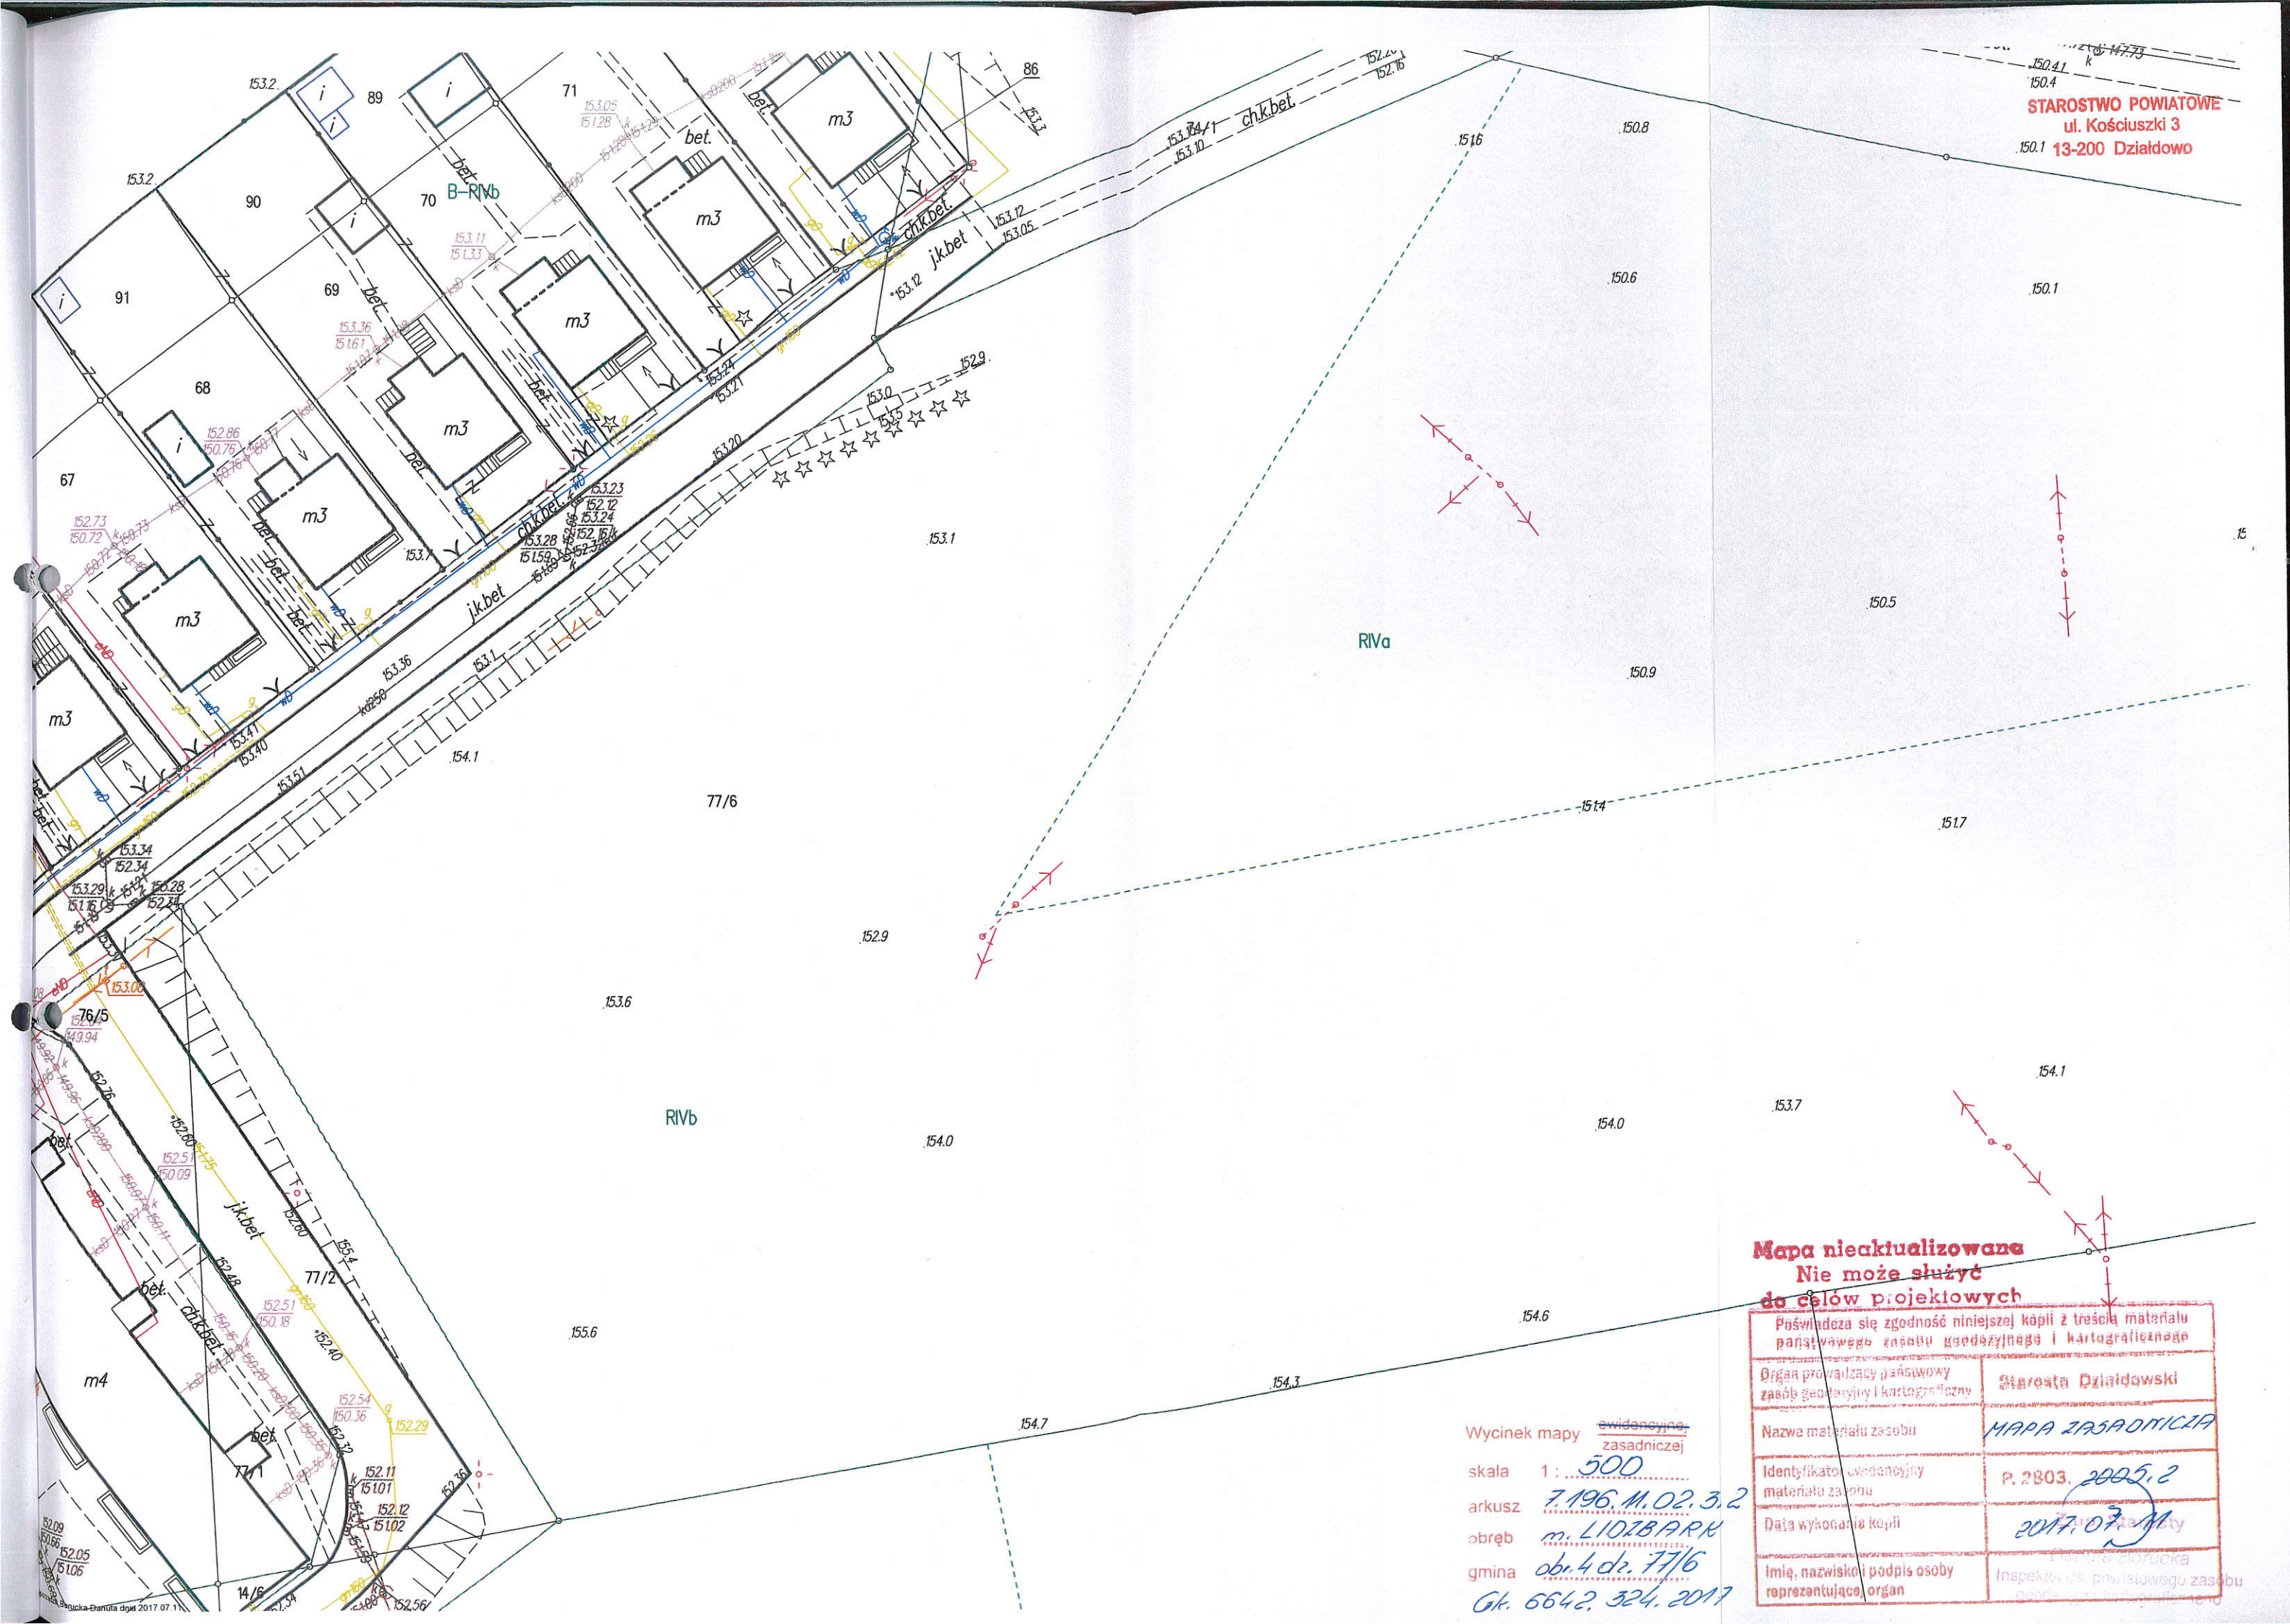

STAROSTWO POWIATOWE
ul. Kościuski 3
13-200 Działdowo

STAROSTA DZIAŁDOWSKI
mgr inż. Marian Janicki

Załącznik do zgłoszenia
B.642.3.1.474.2017
z dnia 06.07.2017

mgr inż. arch. H. Zawadzka
Upr. Bud. Nr 1438 59 z art. 361
OIA WM-0131

Mapa nieaktualizowana
Nie może służyć
do celów projektowych


Poświadczam się zgodność niniejszej kopii z treścią materiału państwowego zasobu geodezyjnego i kartograficznego	
Organ prowadzący mapy państwowej zasobu geodezyjnego i kartograficznego	Starosta Działdowski
Nazwa materiału zobowiązującego	MAPA ZASADNICZA
Identyfikator mapy państwowej zasobu geodezyjnego i kartograficznego	6.2303 2005.2
Data wydania mapy	2017.07.11
Imię nazwisko podopiecznego reprezentującego organ	

Wycinek mapy
skala 1:500
arkusz 7.196.M.02.3.2
nr 6642.324.2017
obr. 4 dz. 77/6

Skala 1 : 500

Oznaczenia


- 1 – zestaw zabawowy - rysunek 1
- 2 – urządzenia fitness na pylonie - rysunek 2
- 3 – urządzenie fitness wolnostojące - rysunek 3
- 4 – urządzenie fitness wolnostojące - rysunek 4
- 5 – urządzenia fitness na pylonie - rysunek 5
- 6 – altana wypoczynkowa - rysunek 6
- 7 – ławki

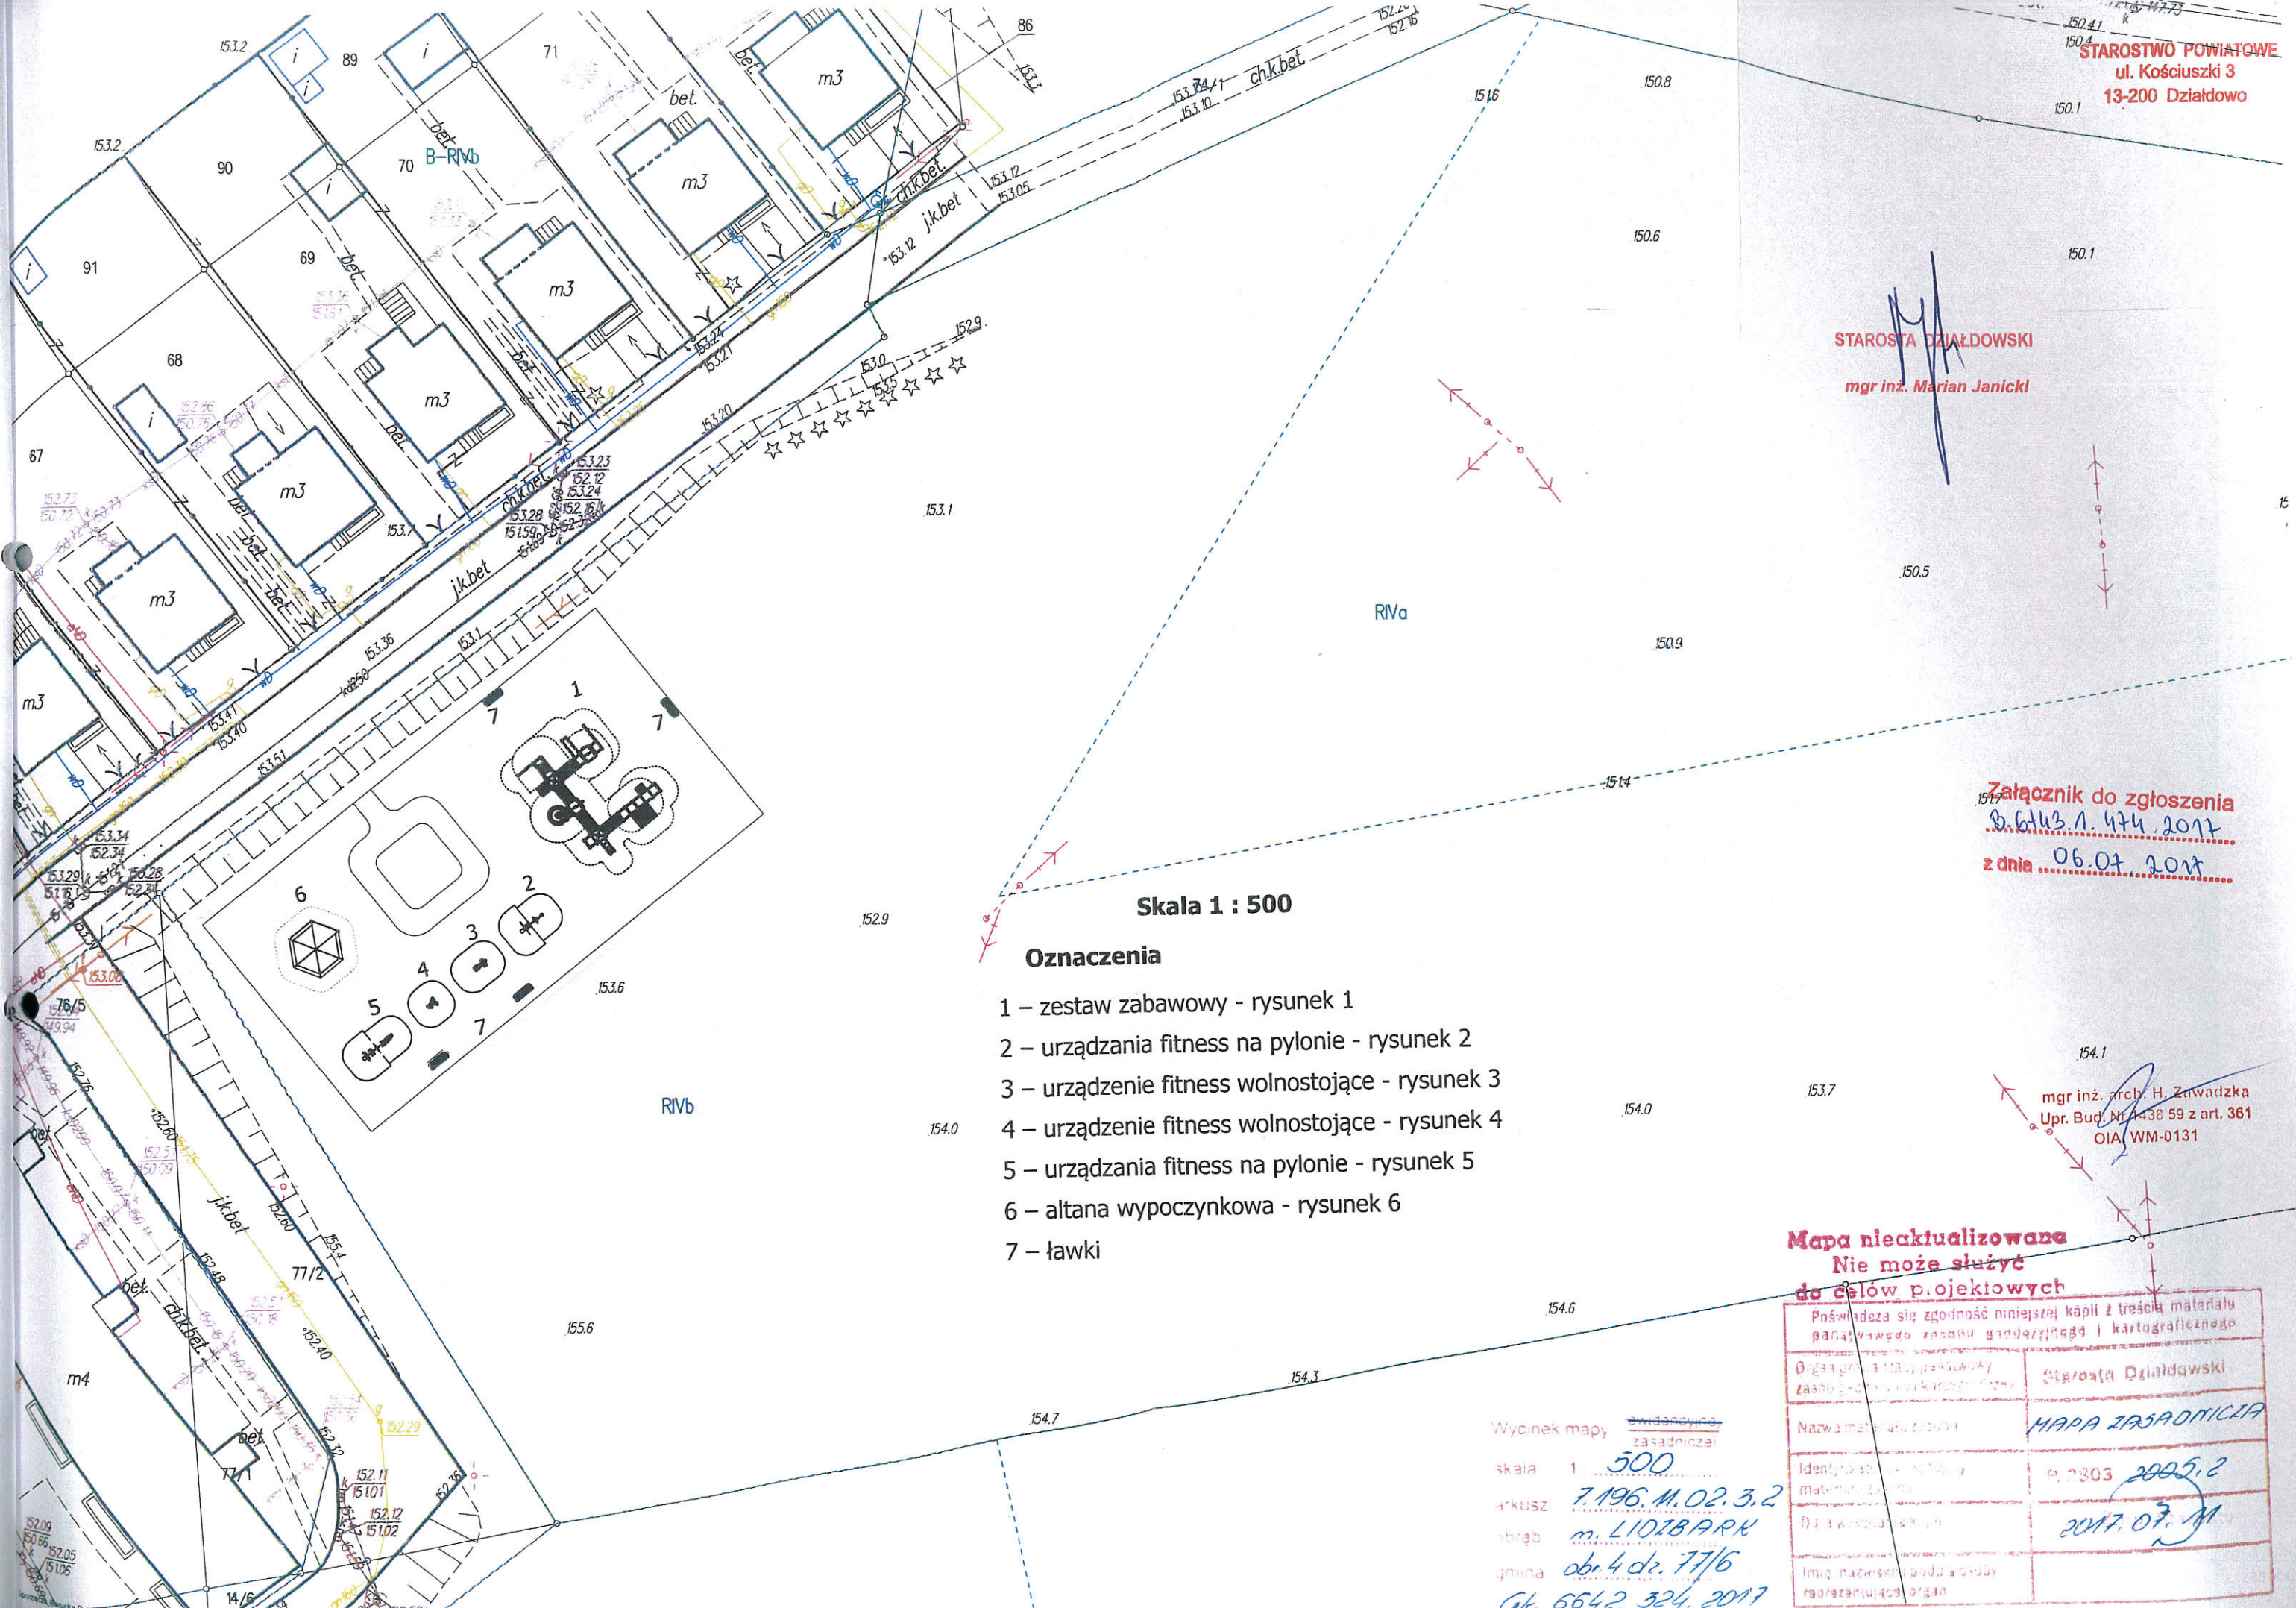

Urządzenie parku rekreacyjno - turystycznego przy ul. Myśliwskiej w Lidzbarku


45,0 m

25,0 m


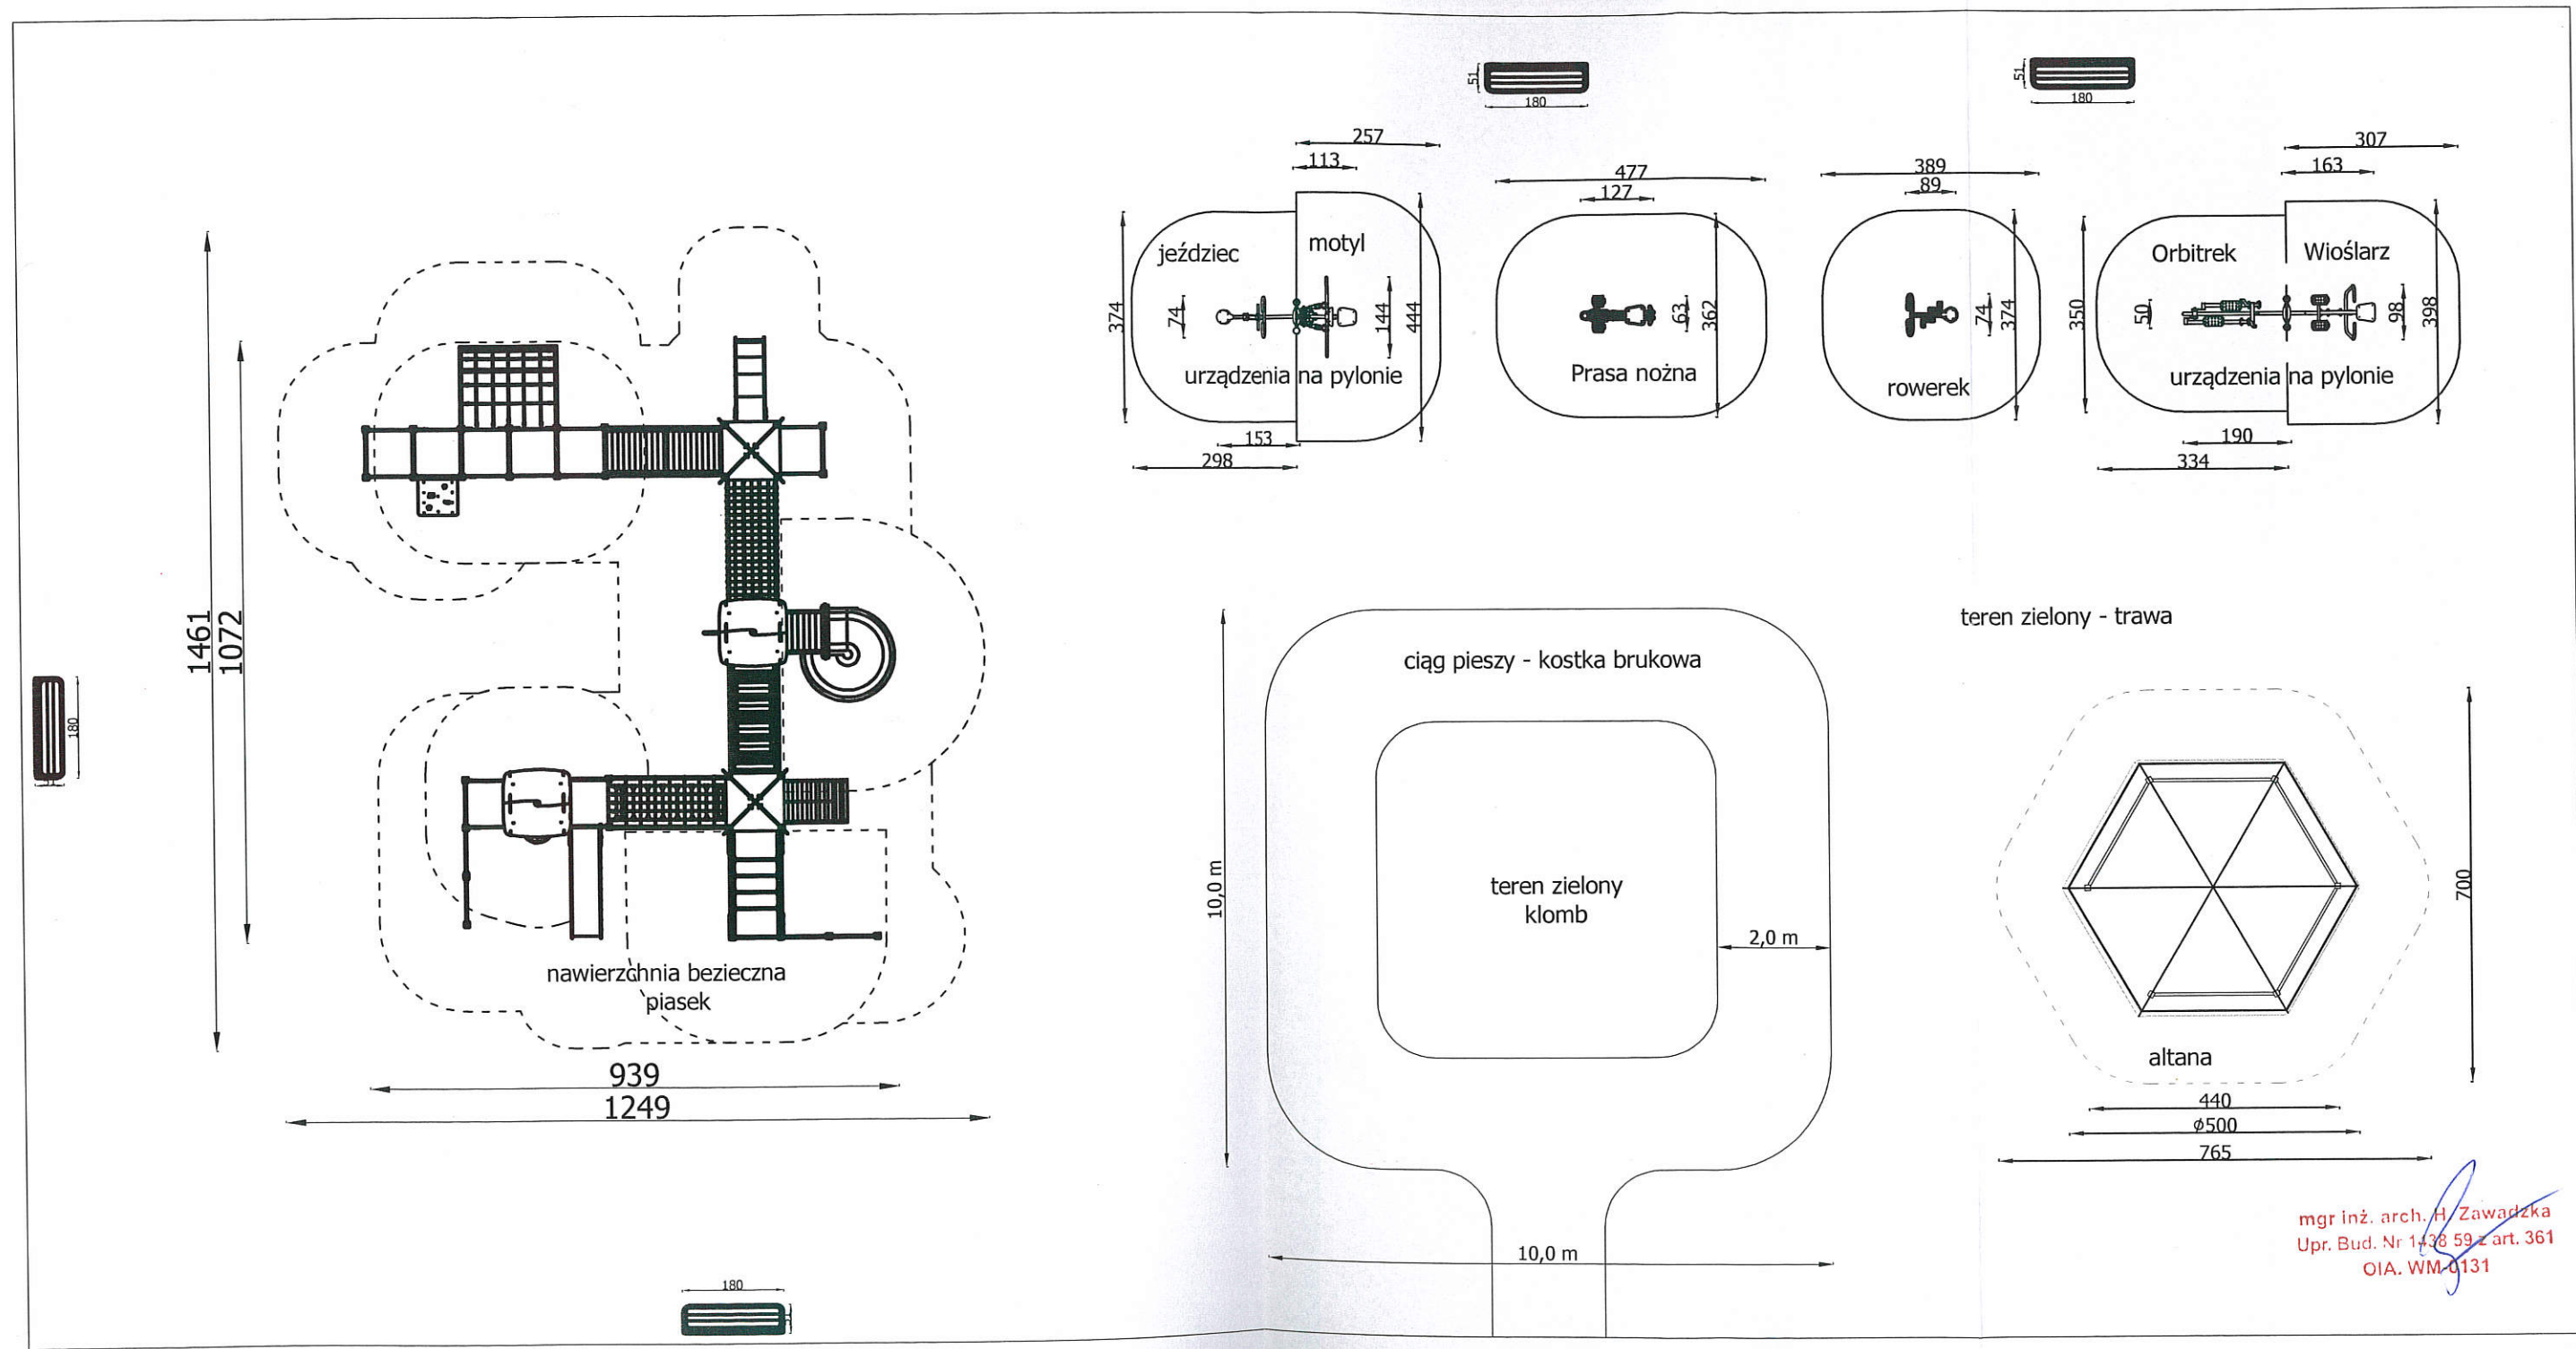


mgr inż. arch. H. Zawadzka
Upr. Bud. Nr 1438 59 z art. 361
OIA. WM-0131

Rysunek 1 – zestaw zabawowy

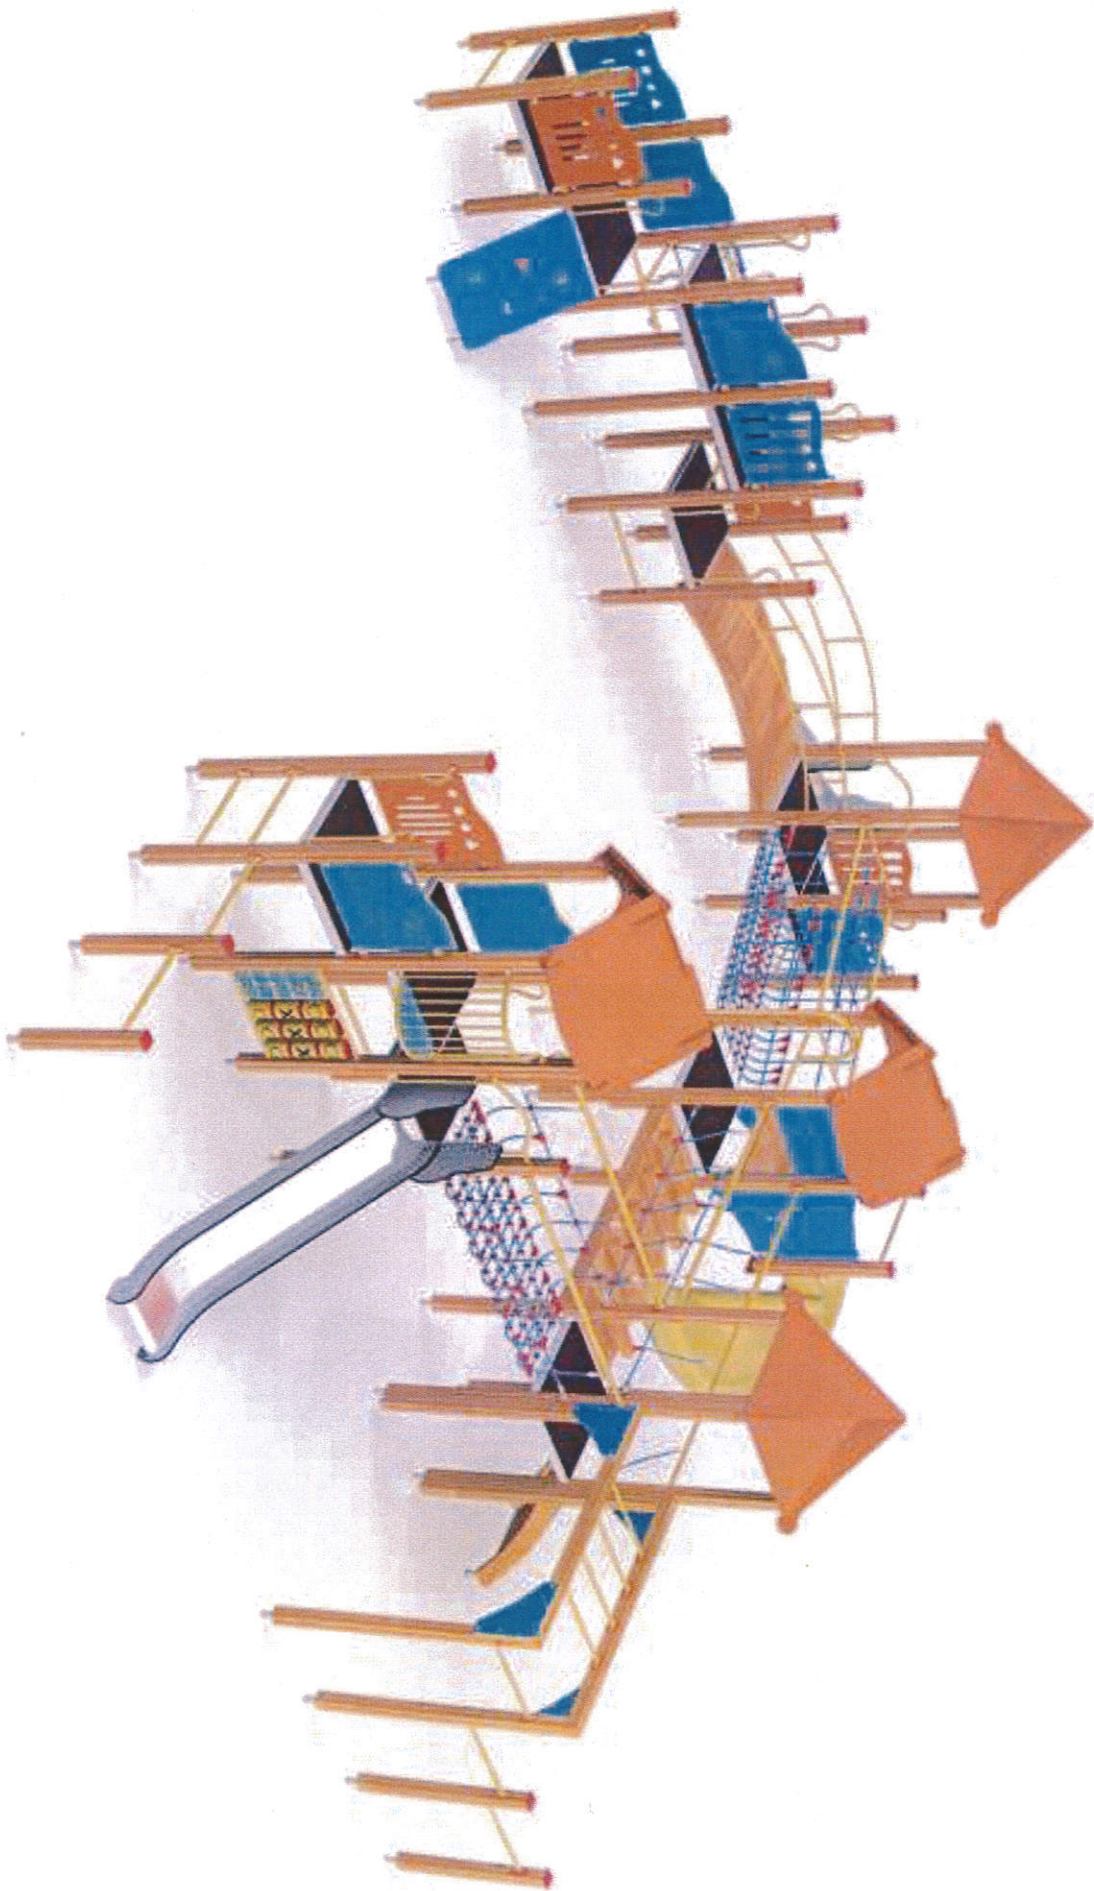

Rysunek 2 – urządzenia na pylonie (jeździec + motyl)

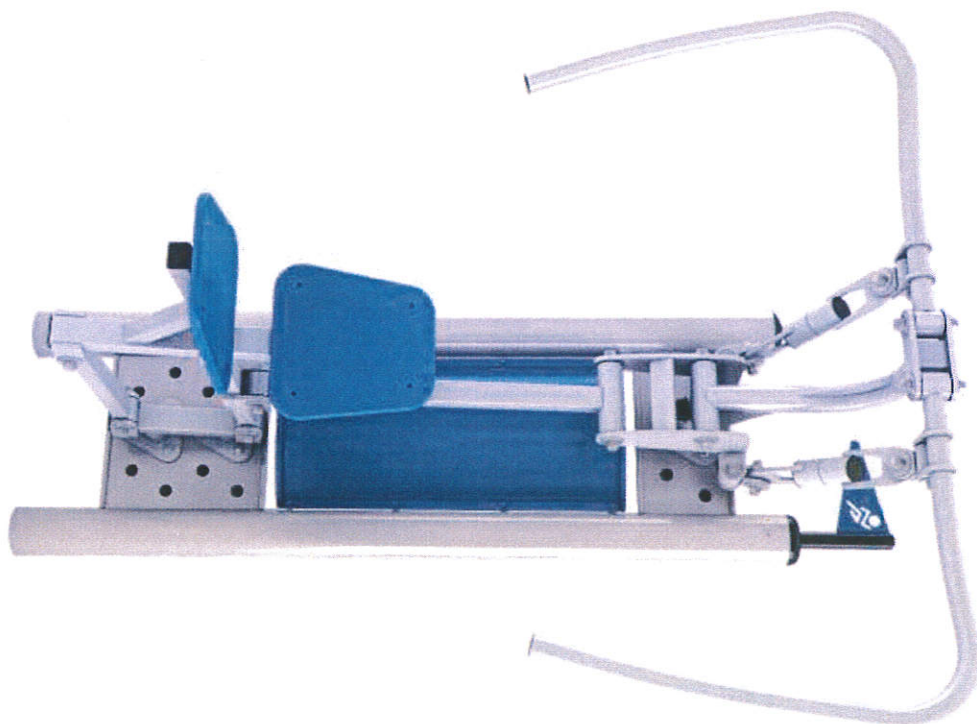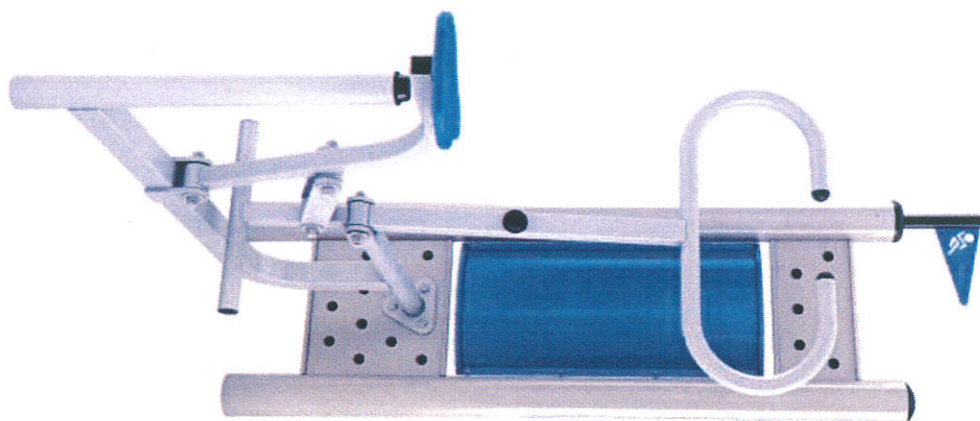



Rysunek 3 – urządzenie fitness - prasa nożna



Rysunek 4 – urządzenie fitness - rowerek



Rysunek 5 – urządzenia na pylonie (orbitrek + motyl)

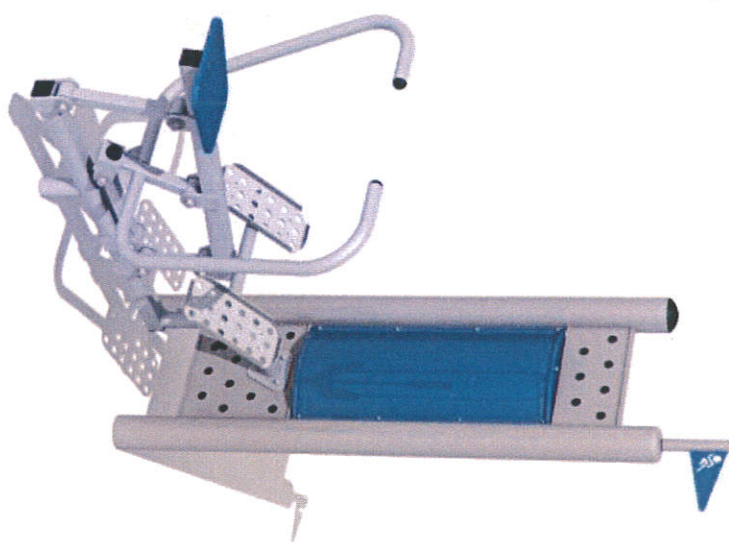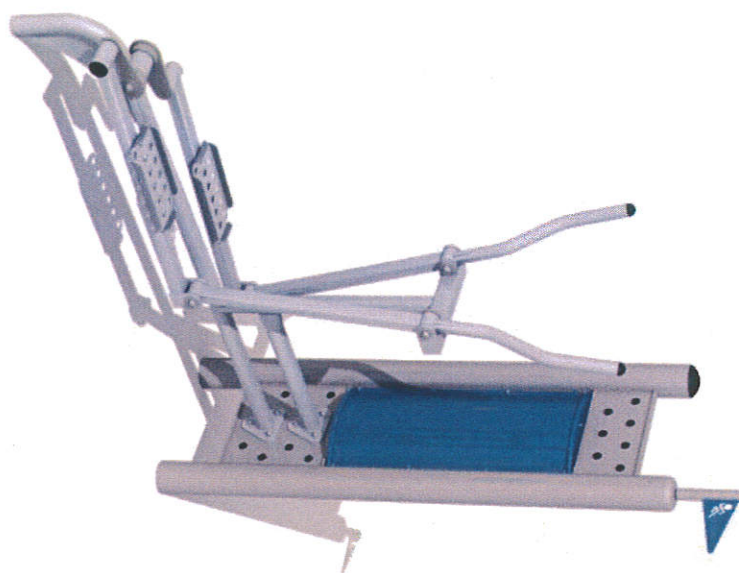

Rysunek 6 – altana wypoczynkowa

STAROSTWO POWIATOWE
ul. Kościuszki 3
13-200 Działdowo



Rysunek 7 – altana wypoczynkowa - przekrój pionowy

