


ZMIANA MIEJSCOWEGO PLANU ZAGOSPODAROWANIA PRZESTRZENNEGO, OBRĘB CIBÓRZ, UL. JELEŃSKA.
 ZAŁĄCZNIK NR 1 DO UCHWAŁY NR RADY MIEJSKIEJ W LIDZBARKU Z DNIA
 ORGAN SPORZĄDZAJĄCY: BURMISTRZ LIDZBARKA

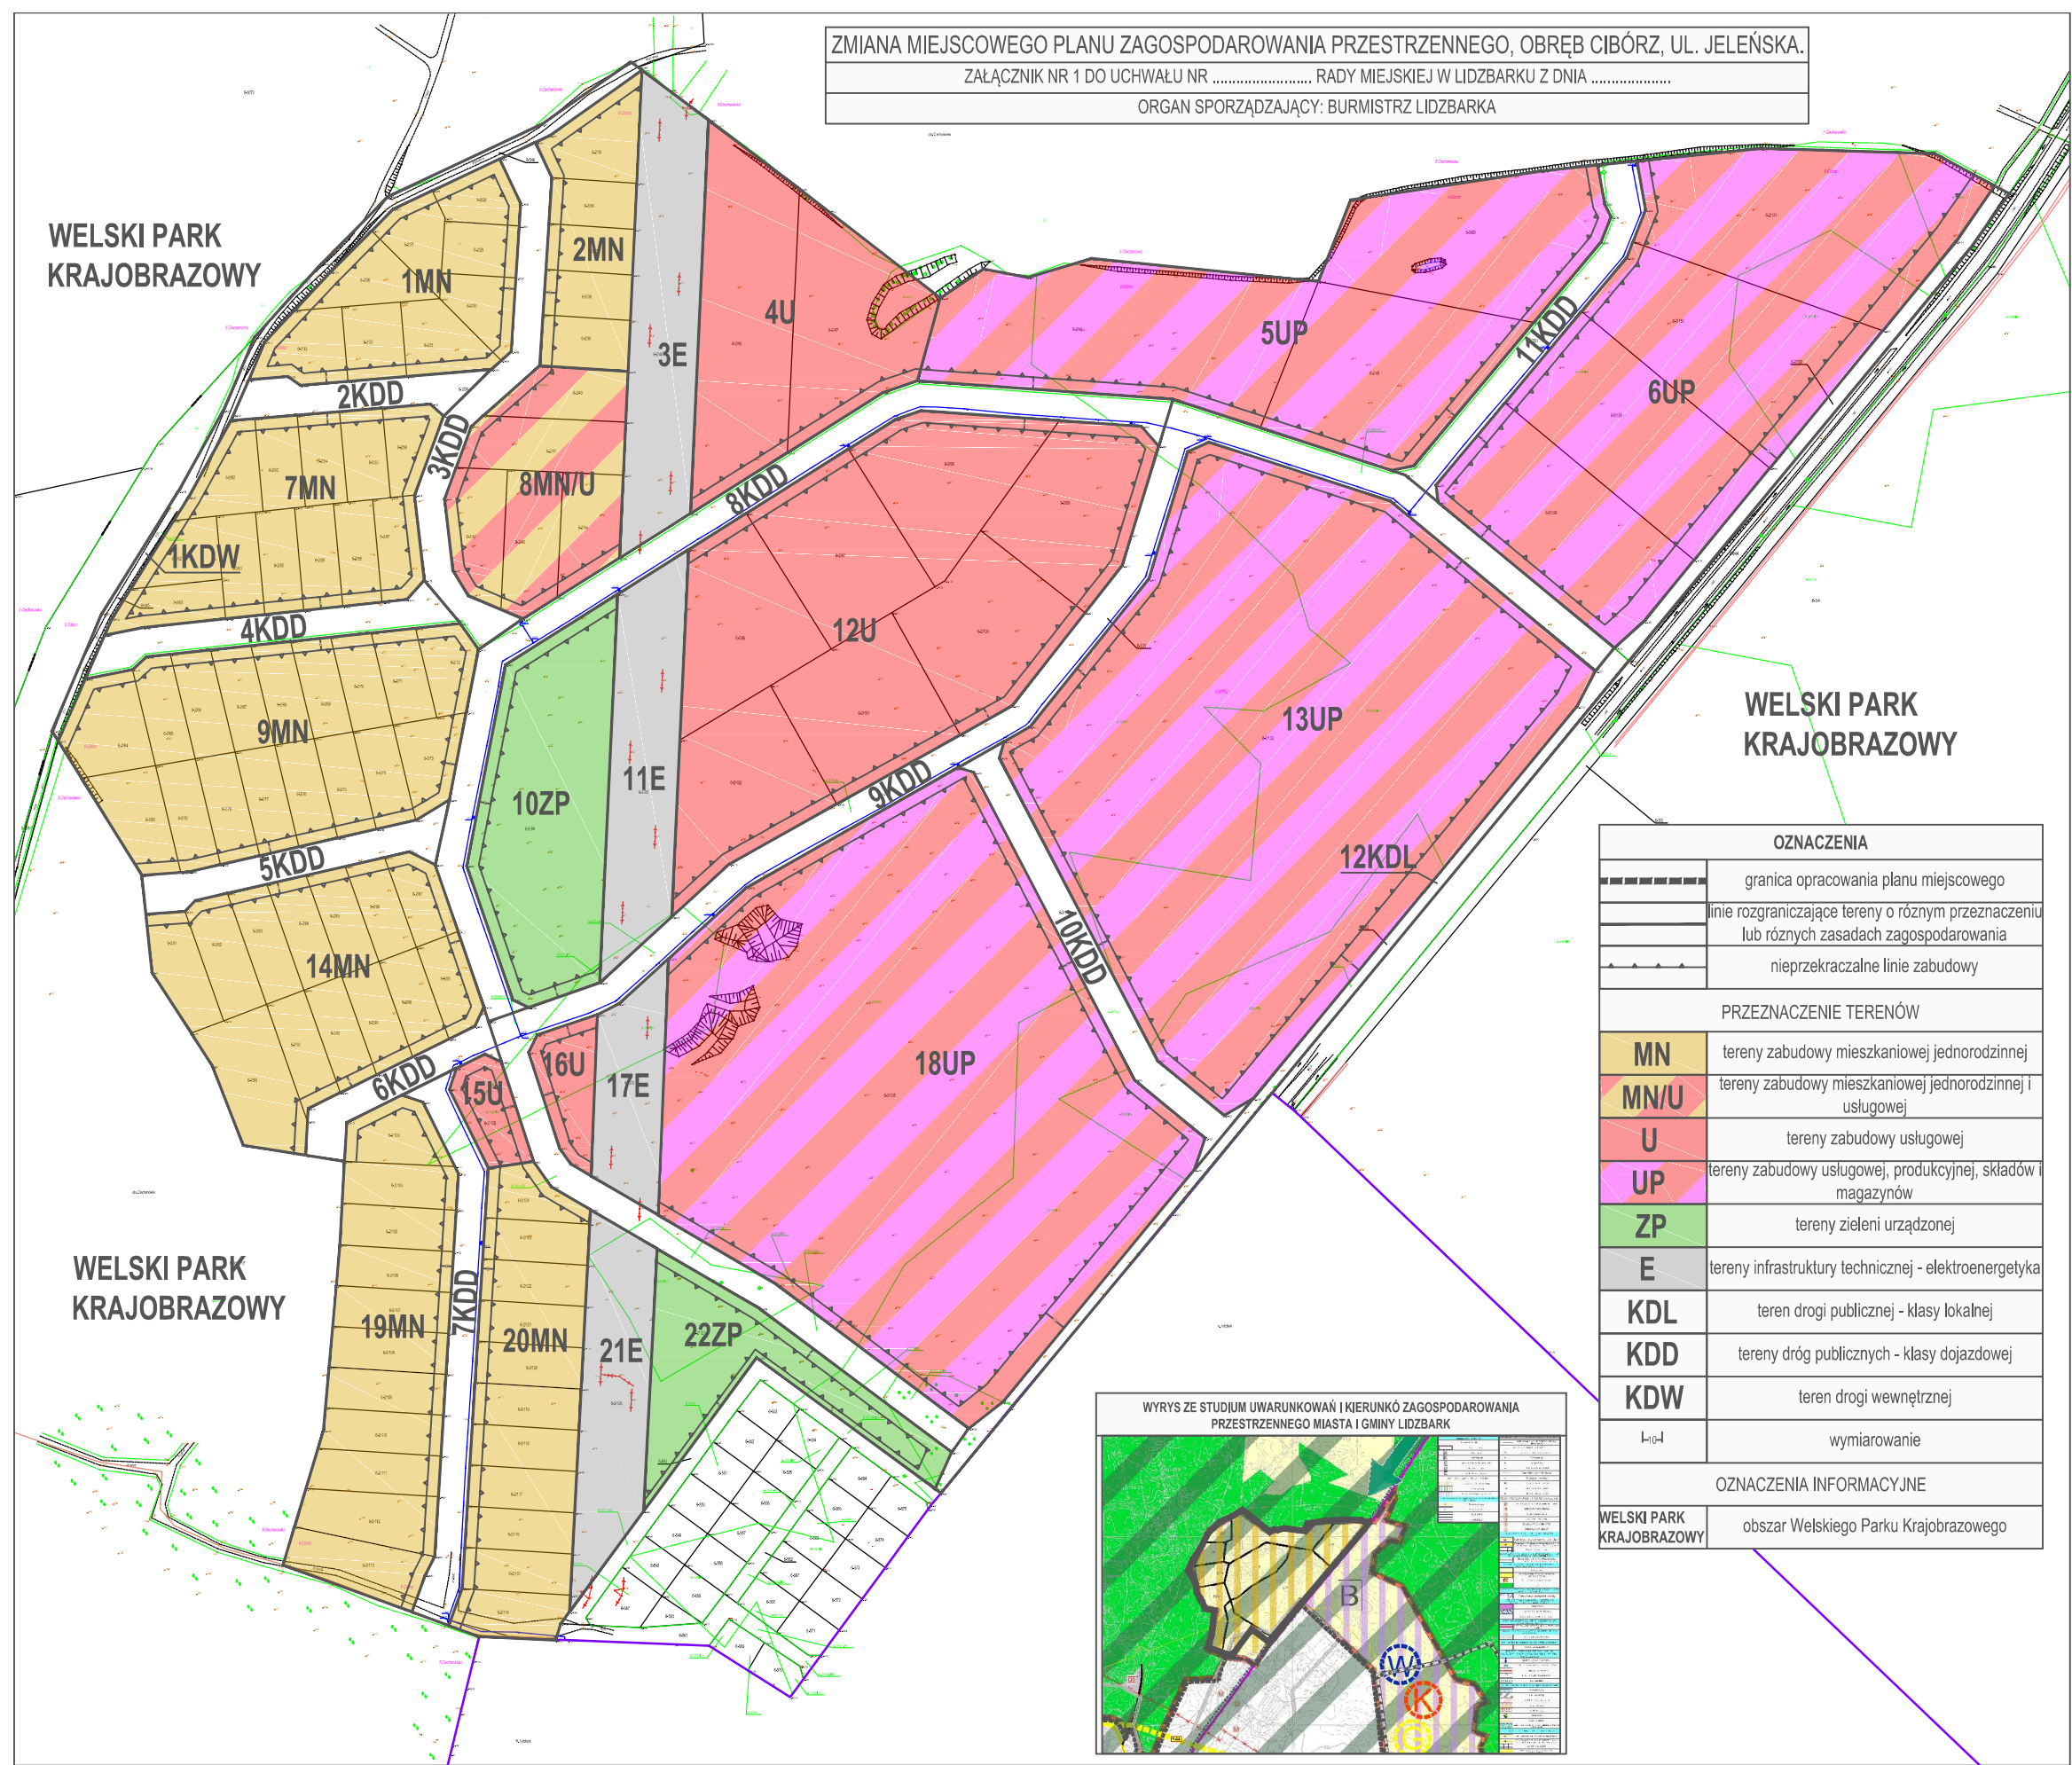

OZNACZENIA	
	granica opracowania planu miejscowego
	linie rozgraniczające tereny o różnym przeznaczeniu lub różnych zasadach zagospodarowania
	nieprzekraczalne linie zabudowy
PRZEZNACZENIE TERENÓW	
MN	tereny zabudowy mieszkaniowej jednorodzinnej
MN/U	tereny zabudowy mieszkaniowej jednorodzinnej i usługowej
U	tereny zabudowy usługowej
UP	tereny zabudowy usługowej, produkcyjnej, składów i magazynów
ZP	tereny zieleni urządzonej
E	tereny infrastruktury technicznej - elektroenergetyka
KDL	teren drogi publicznej - klasy lokalnej
KDD	tereny dróg publicznych - klasy dojazdowej
KDW	teren drogi wewnętrznej
1:1	wymiarowanie
OZNACZENIA INFORMACYJNE	
WELSKI PARK KRAJOBRAZOWY	obszar Welskiego Parku Krajobrazowego

