




**MIEJSCOWY PLAN ZAGOSPODAROWANIA PRZESTRZENNEGO
W REJONIE UL. DWORZEC GŁÓWNY I UL. DZIAŁDOWSKIEJ W LIDZBARKU**

ORGAN SPORZĄDZAJĄCY: BURMISTRZ LIDZBARKA

ZAŁĄCZNIK NR DO UCHWAŁY NR
RADY MIEJSKIEJ W LIDZBARKU Z DNIA

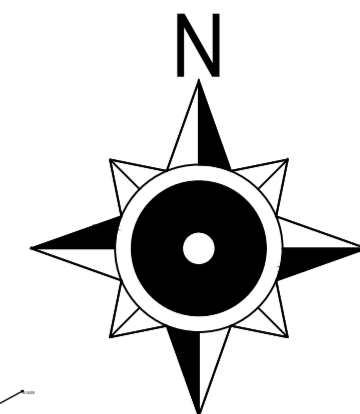

OZNACZENIA	
	GRANICE OBSZARU OBJĘTEGO PLANEM MIEJSCOWYM
	LINIE ROZGRANICZAJĄCE TERENY O RÓŻNYM PRZEZNACZENIU LUB RÓŻNYCH ZASADACH ZAGOSPODAROWANIA
	NIEPRZEKRACZALNE LINIE ZABUDOWY
	TERENY ZABUDOWY USŁUGOWEJ, PRODUKCYJNEJ, SKŁADÓW I MAGAZYNÓW
	TERENY LASÓW I DOLESIEŃ
	TERENY ZABUDOWY MIESZKANIOWEJ JEDNORODZINNEJ Z USŁUGAMI
	TEREN ZABUDOWY USŁUGOWEJ
	TEREN KOMUNIKACJI - PARKING
	TEREN PUBLICZNEJ DROGI GŁÓWNEJ
	TEREN PUBLICZNEJ DROGI ZBIORCZEJ
	TERENY PUBLICZNYCH DRÓG LOKALNYCH
	TERENY PUBLICZNYCH DRÓG DOJAZDOWYCH
	TEREN INFRASTRUKTURY TECHNICZNEJ - GAZOWNICTWO
	CIĄGI ZIELENI O CHARAKTERZE IZOLACYJNYM I KRAJOBRAZOWYM
	ŚCIEŻKI ROWEROWE
	DRZEWOSTAN DO ZACHOWANIA
	ZADRZEWIENIA DO ZACHOWANIA
	LINIE WYMIAROWE
INFORMACJE	
	GRANICE ADMINISTRACYJNE MIASTA
	GRANICE OBRĘBÓW EWIDENCYJNYCH
	WELSKI PARK KRAJOBRAZOWY
	GZWP NR 214 ZBIORNIK DZIAŁDOWO
	OBSZAR OBJĘTY PLANEM MIEJSCOWYM ZNAJDUJE SIĘ W GRANICACH WELSKIEGO PARKU KRAJOBRAZOWEGO
	OBSZAR OBJĘTY PLANEM MIEJSCOWYM ZNAJDUJE SIĘ W GRANICACH GŁÓWNEGO ZBIORNIKA WÓD PODZIEMNYCH GZWP NR 214 - ZBIORNIK DZIAŁDOWO
	LINIA ELEKTROENERGETYCZNA WN WRAZ ZE STREFĄ TECHNICZNĄ
	LINIE ELEKTROENERGETYCZNE SN WRAZ ZE STREFĄ TECHNICZNĄ
	SIEĆ GAZOWA WRAZ ZE STREFĄ KONTROLOWANĄ
	ŚREDNICA GAZOCIĄGU
WSZELKIE OZNACZENIA NA RYSUNKU ZLOKALIZOWANE POZA GRANICAMI OBSZARU OBJĘTEGO PLANEM MIEJSCOWYM MAJĄ CHARAKTER INFORMACYJNY	

WELSKI PARK
KRAJOBRAZOWY

GZWP NR 214
ZBIORNIK DZIAŁDOWO


WELSKI PARK
KRAJOBRAZOWY

GZWP NR 214
ZBIORNIK DZIAŁDOWO

WELSKI PARK
KRAJOBRAZOWY

GZWP NR 214
ZBIORNIK DZIAŁDOWO

**WYRYS ZE STUDIUM UWARUNKOWAŃ I KIERUNKÓW ZAGOSPODAROWANIA
PRZESTRZENNEGO MIASTA I GMINY LIDZBARK**

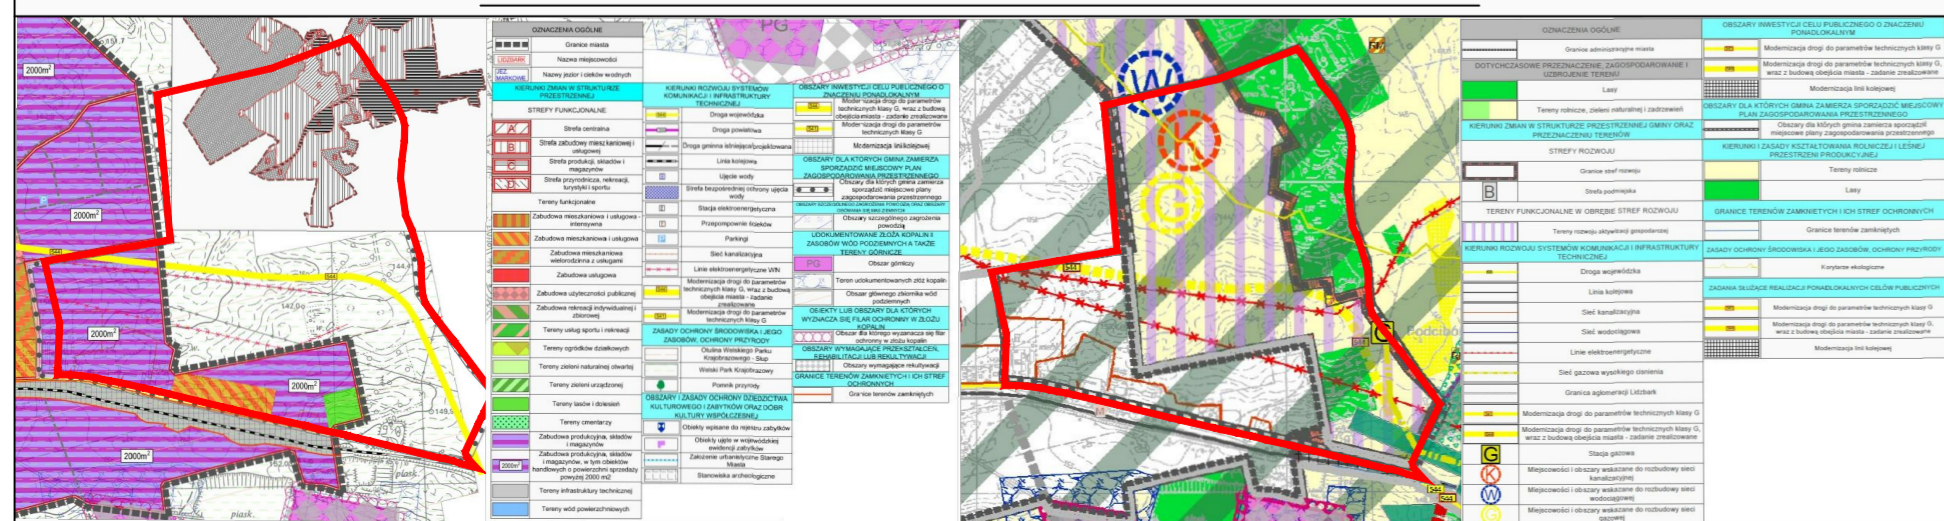

WELSKI PARK
KRAJOBRAZOWY

GZWP NR 214
ZBIORNIK DZIAŁDOWO

SKALA 1:1000

1 cm - 10 m

