




**MIEJSCOWY PLAN ZAGOSPODAROWANIA PRZESTRZENNEGO
W REJONIE UL. DWORZEC GŁÓWNY I UL. DZIAŁDOWSKIEJ W LIDZBARKU**

ORGAN SPORZĄDZAJĄCY: BURMISTRZ LIDZBARKA

ZŁĄCZNIK NR ... DO UCHWAŁY NR ...
RADY MIEJSKIEJ W LIDZBARKU Z DNIA ...

OZNACZENIA	
	GRANICA OPRACOWANIA PLANU
	LINE ROZGRANICZAJĄCE TERENY O RÓŻNYM PRZEZNACZENIU LUB RÓŻNYCH ZASADACH ZAGOSPODAROWANIA
	NIERZĘKAZALNE LINE ZABUDOWY
	TERENY ZABUDOWY USŁUGOWEJ, PRODUKCYJNEJ, SKŁADOWEJ MAGAZYNOWEJ
	TERENY LASOWI I DOLESIAŁ
	TERENY ZABUDOWY MIESZKANIOWEJ JEDYNOOSOBOWEJ Z USŁUGAMI
	TERENY ZABUDOWY USŁUGOWEJ
	TERENY KOMUNIKACJI - PARKING
	TERENY PUBLICZNEJ DRÓG DOJAZDOWYCH
	TERENY PUBLICZNEJ DRÓG DOJAZDOWYCH
	CIĄGI ZIELENI O CHARAKTERZE IZOLACYJNYM I KRAJOBRAZOWYM
	ŚCIEŻKI ROWEROWE
	PRZEWOSTAN DO ZACHOWANIA
	GRANICA STREPY POSEBNEJ I OCHRONY UJĘCIA WODY
	STREFA LOKALIZACJI LINII ELEKTROENERGETYCZNEJ WN
	GRANICA OBSZARU WSKAZANEGO DO ZAISIENIA PO PRZEBUDOWIE LINII ELEKTROENERGETYCZNEJ SN
	LINE WYMIAKOWE
INFORMACJE	
	OSZCZĄDZAJĄCY NA WYKONANIE PRAC
	MIEJSKI PARK KRAJOBRAZOWY
	LINE ELEKTROENERGETYCZNA WN WRAZ Z STREFA TECHNICZNA
	LINE ELEKTROENERGETYCZNA SN WRAZ Z STREFA TECHNICZNA
	SIĘĆ GAZOWA WRAZ ZE STREFA KONTROLOWANA
	SREDNICA GAZOCIĄGU
	ORIENTACYJNY PRZEBIEG JEZDNI
WSZELKIE OZNACZENIA NA RYSUNKU ZLOKALIZOWANE POZA GRANICĄ OPRACOWANIA PLANU MAJĄ CHARAKTER INFORMACYJNY	

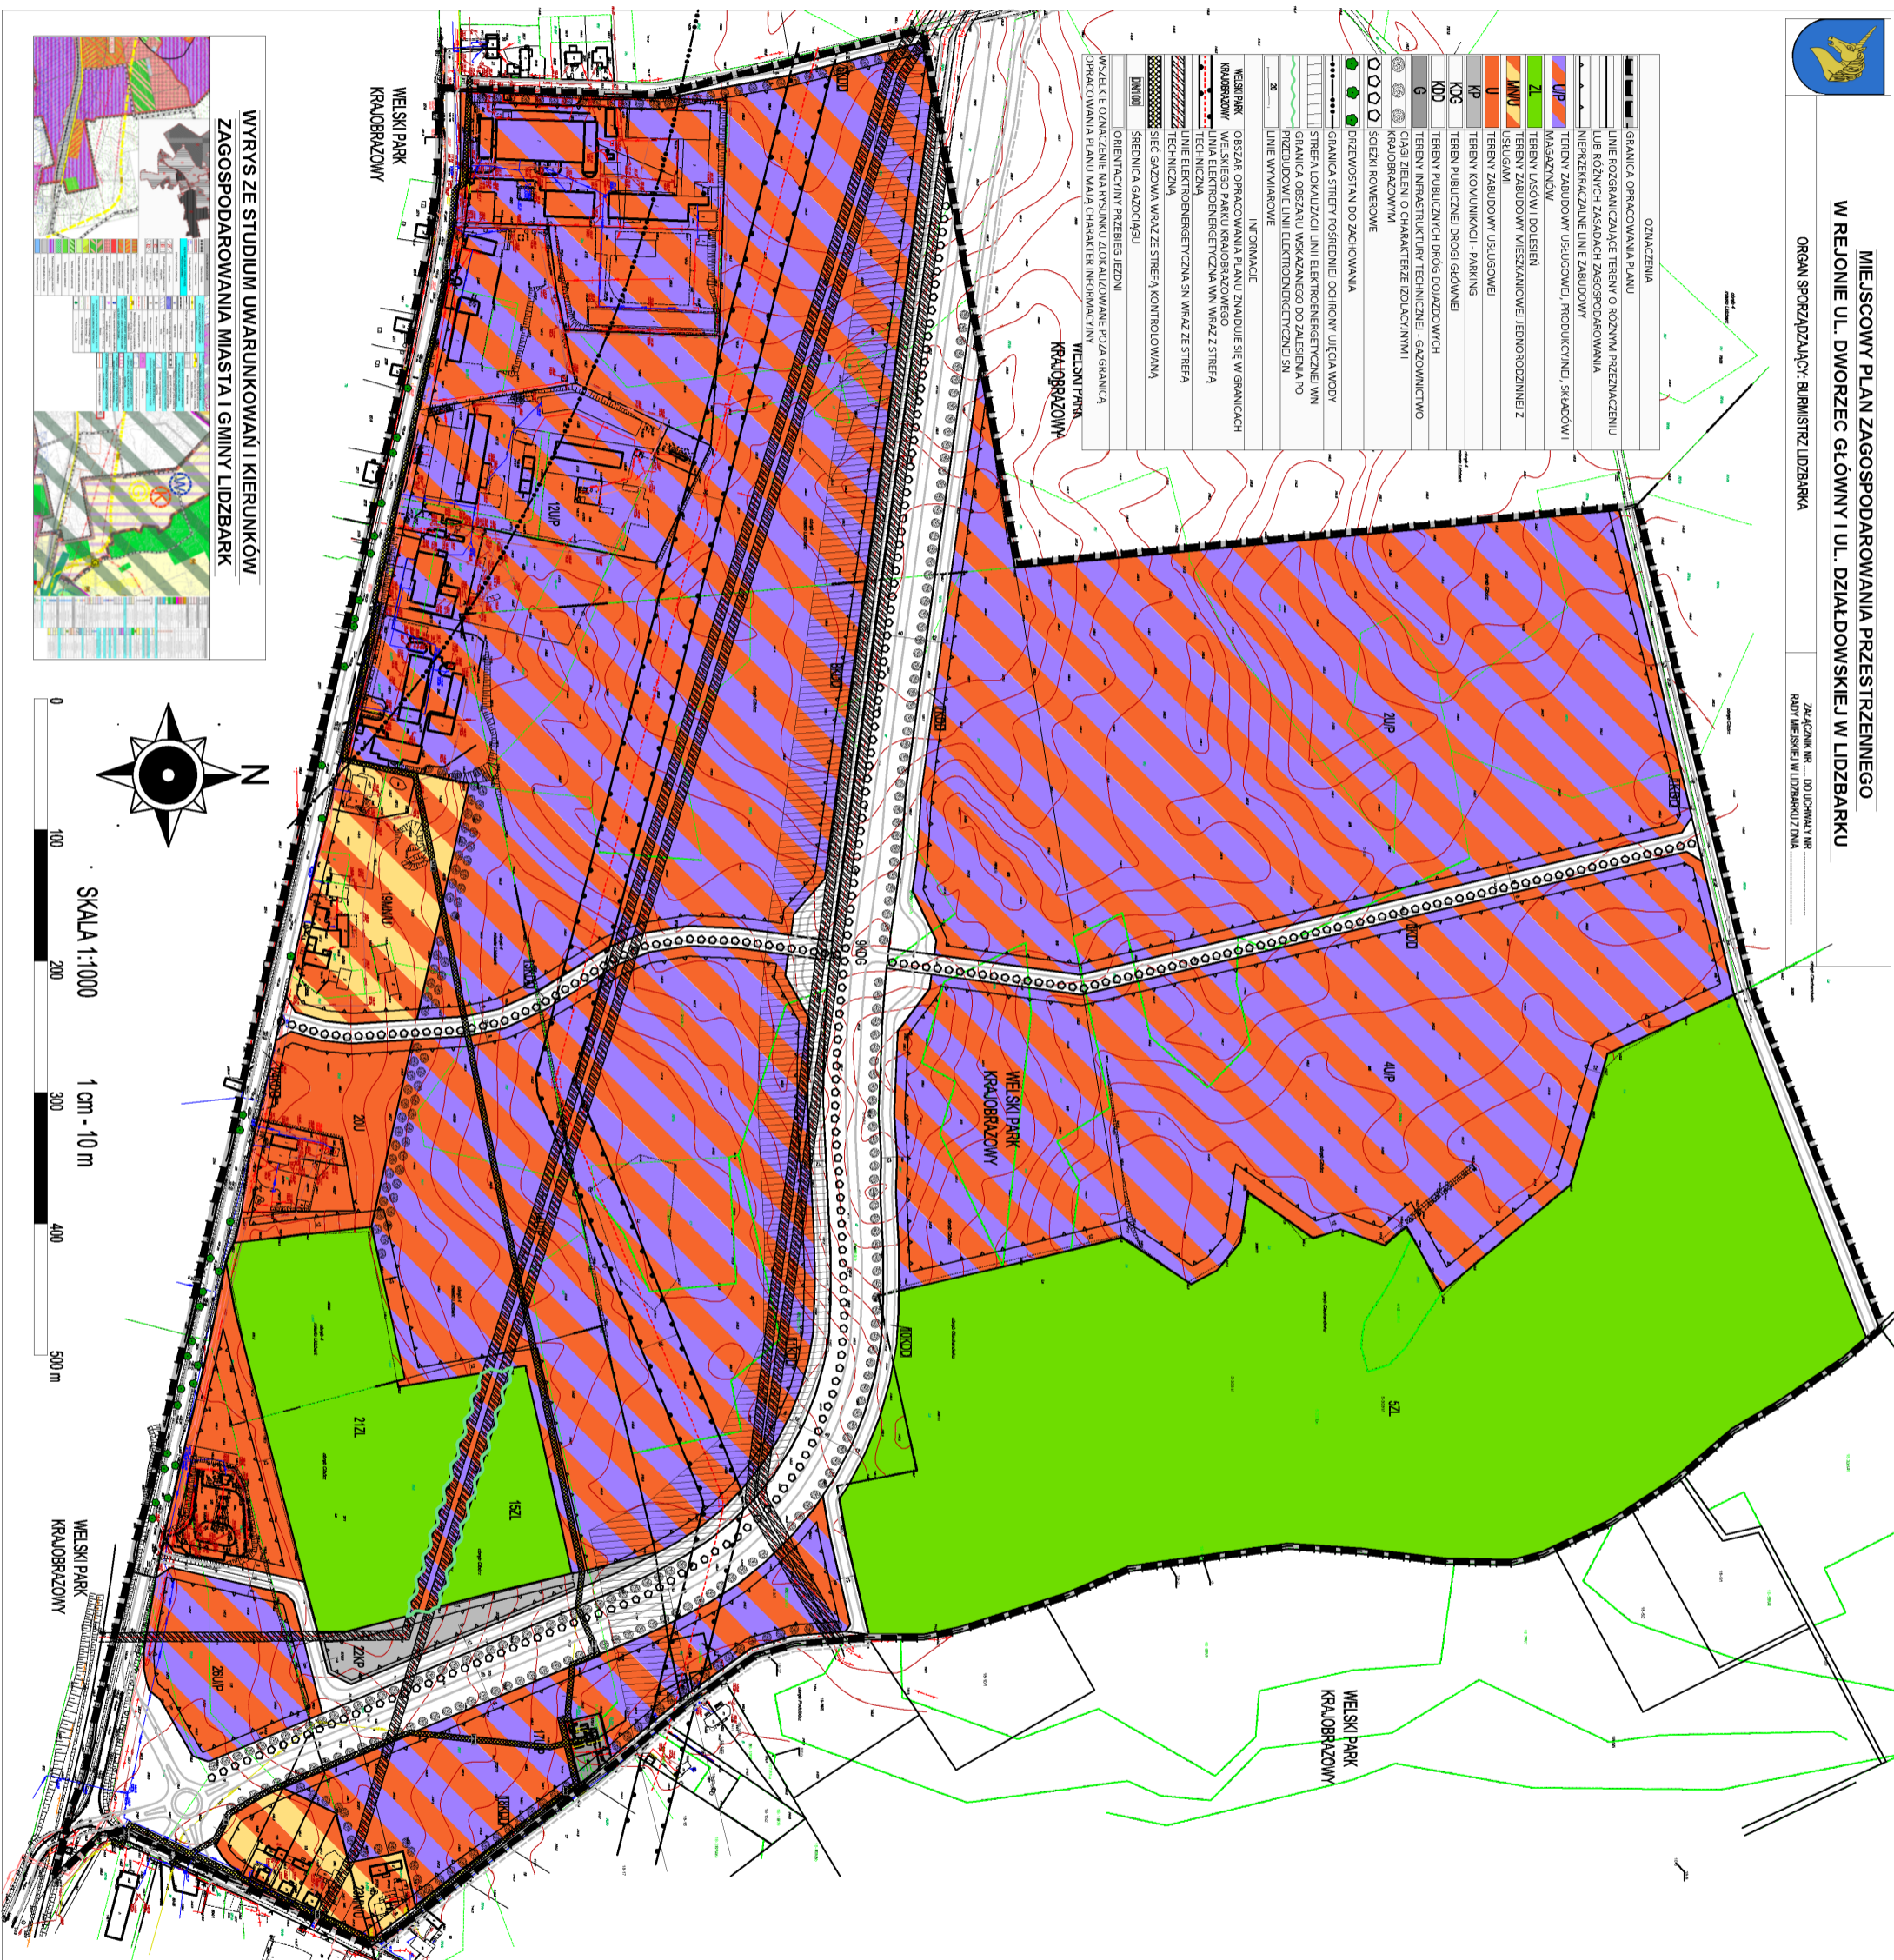

**WYRYS ZE STUDIUM UWARUNKOWAŃ I KIERUNKÓW
ZAGOSPODAROWANIA MIASTA I GMINY LIDZBARK**

