


Załącznik Nr 1
Do uchwały Nr XVI/121/08
Rady Miejskiej w Lidzbarku
z dnia 14 lutego 2008 roku

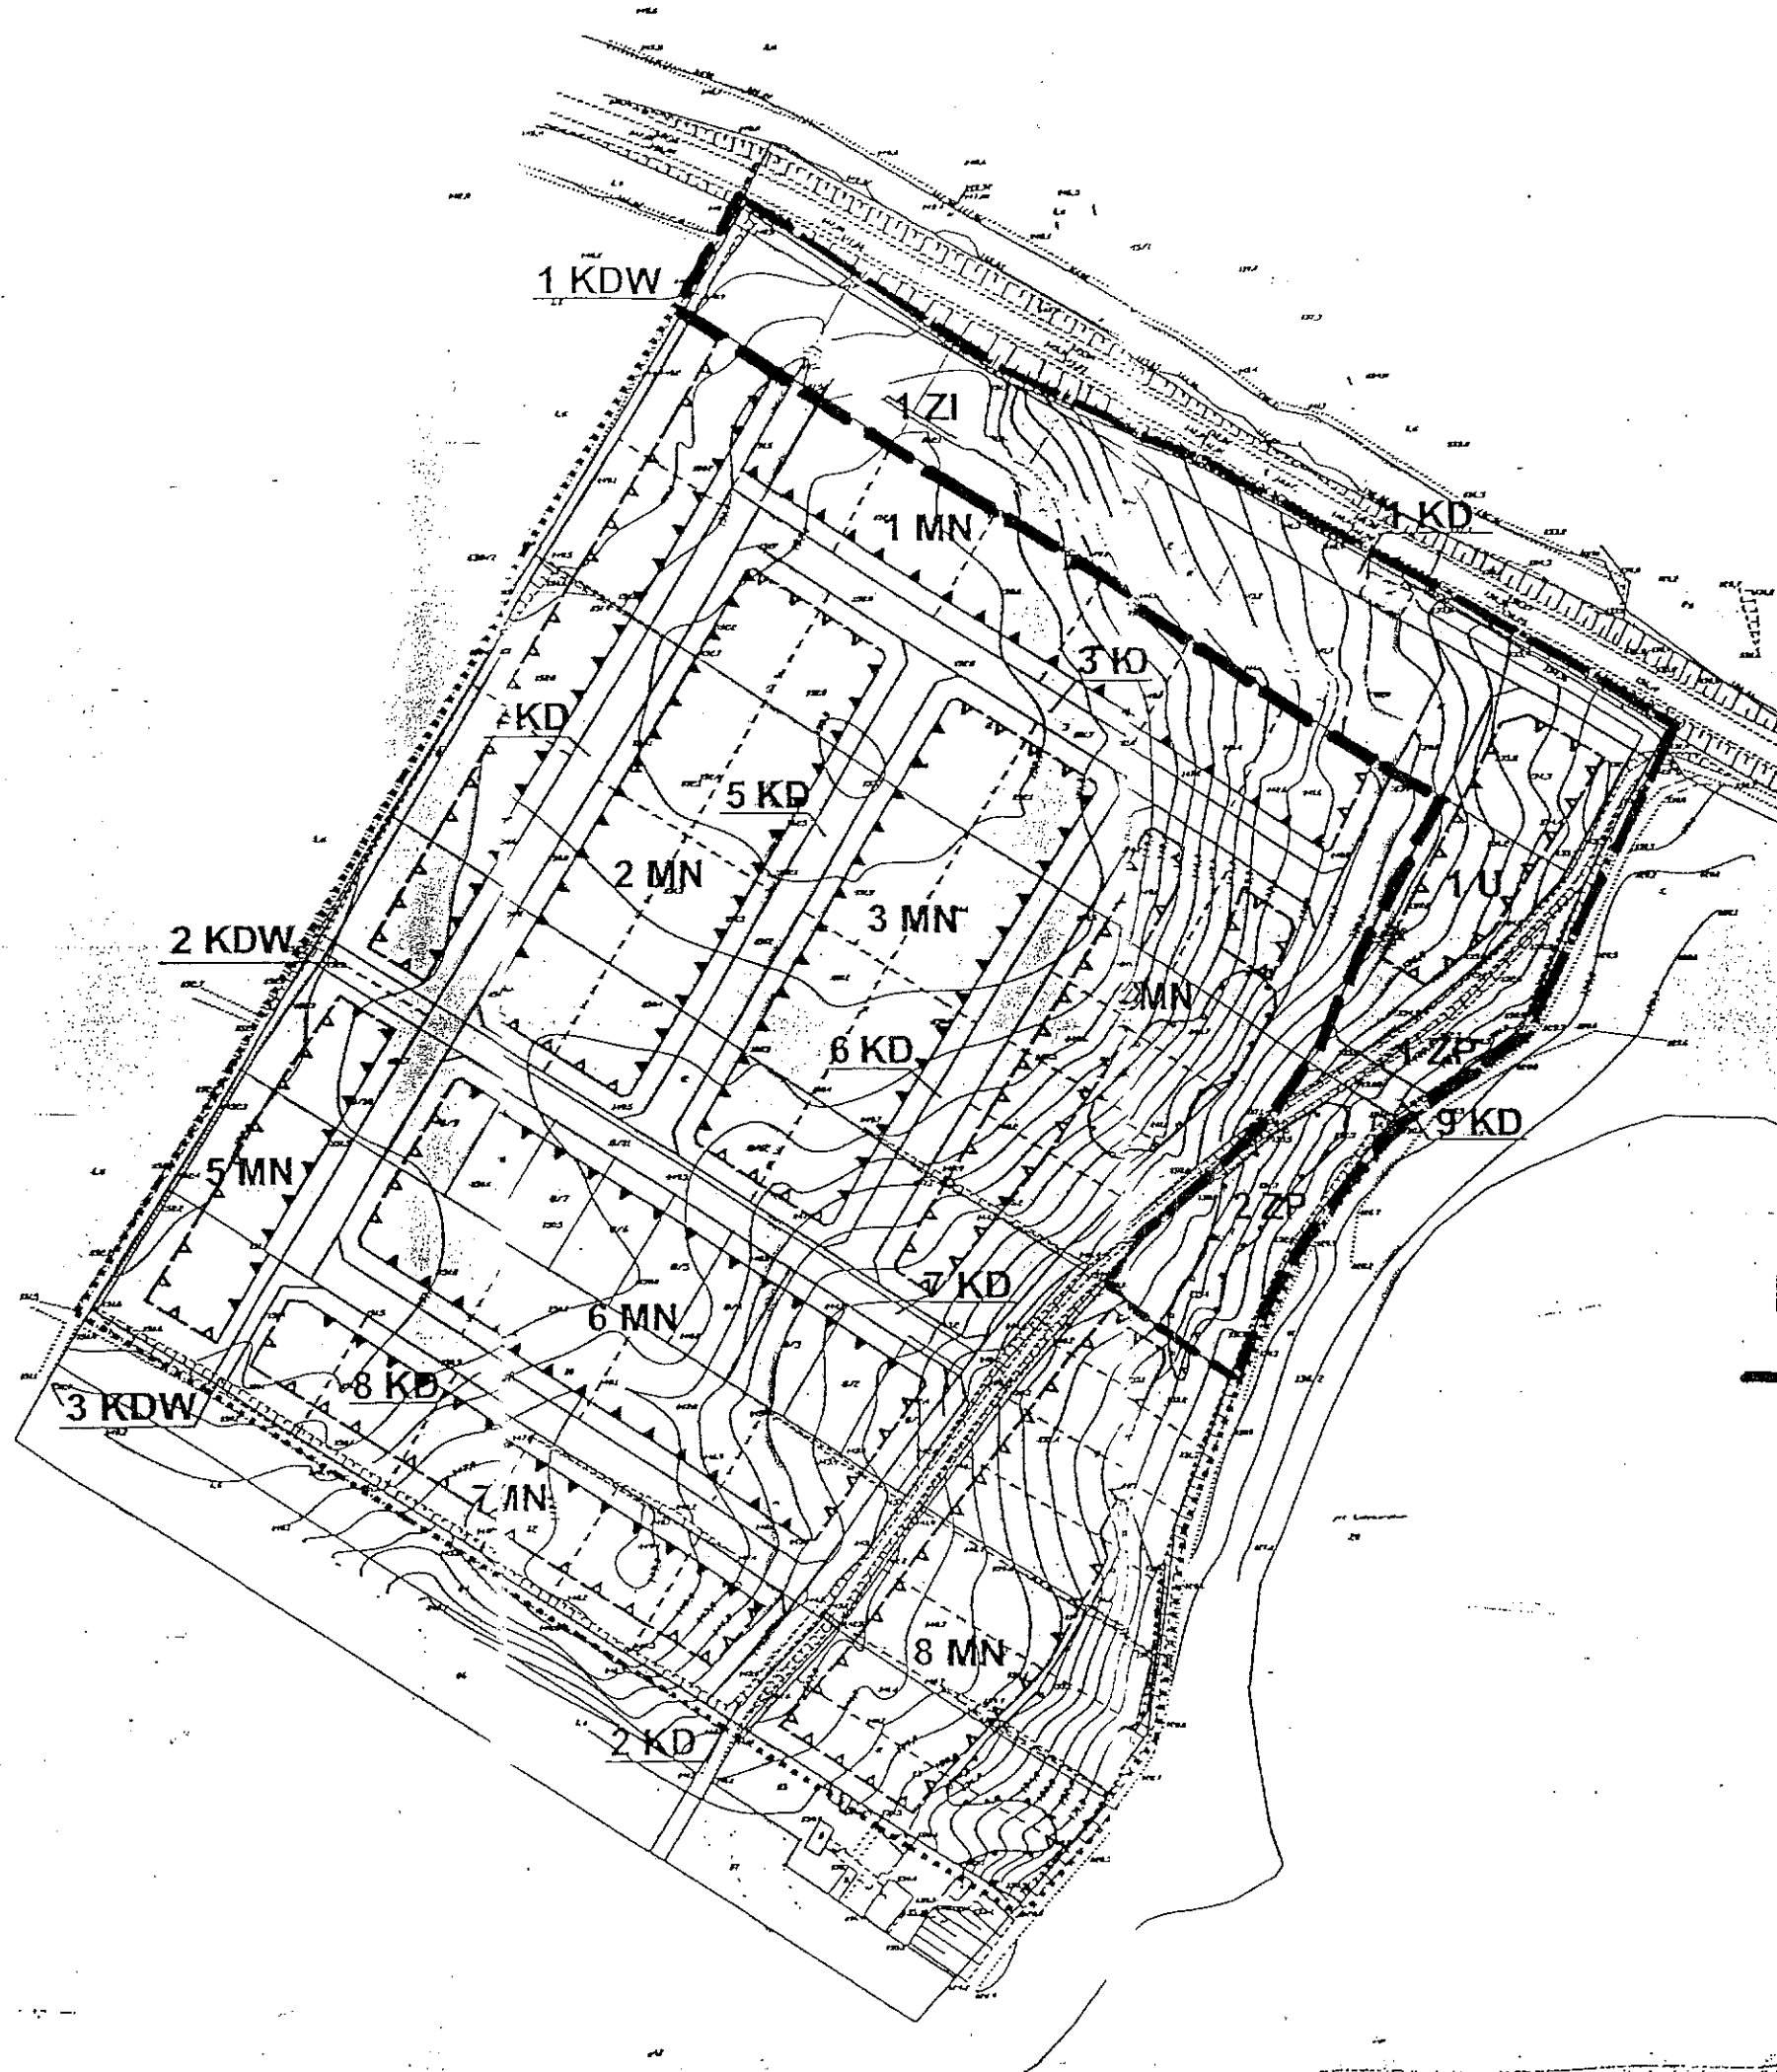

PRZEWODNICZĄCA
RADY MIEJSKIEJ
Irena Romulewicz

LEGENDA
— — GRANICE ZMIAN PLANU