




ZMIANA MIEJSCOWEGO PLANU ZAGOSPODAROWANIA PRZESTRZENNEGO TERENU DZIAŁEK NR 2, 3, 4, 5, 6, 7, 8/1, 8/2, 8/3, 8/4, 8/5, 8/6, 8/7, 8/8, 8/9, 8/10, 8/11, 8/12, 9, 10, 11, 12, 13, OBRĘB 1 LIDZBARK, UL. CHOPINA

Załącznik nr 1 do Uchwały Nr XVI/148/20 Rady Miejskiej w Lidzbarku z dnia 15 stycznia 2020 r.

ORGAN SPORZĄDZAJĄCY
BURMISTRZ LIDZBARKA

Skala 1:1000

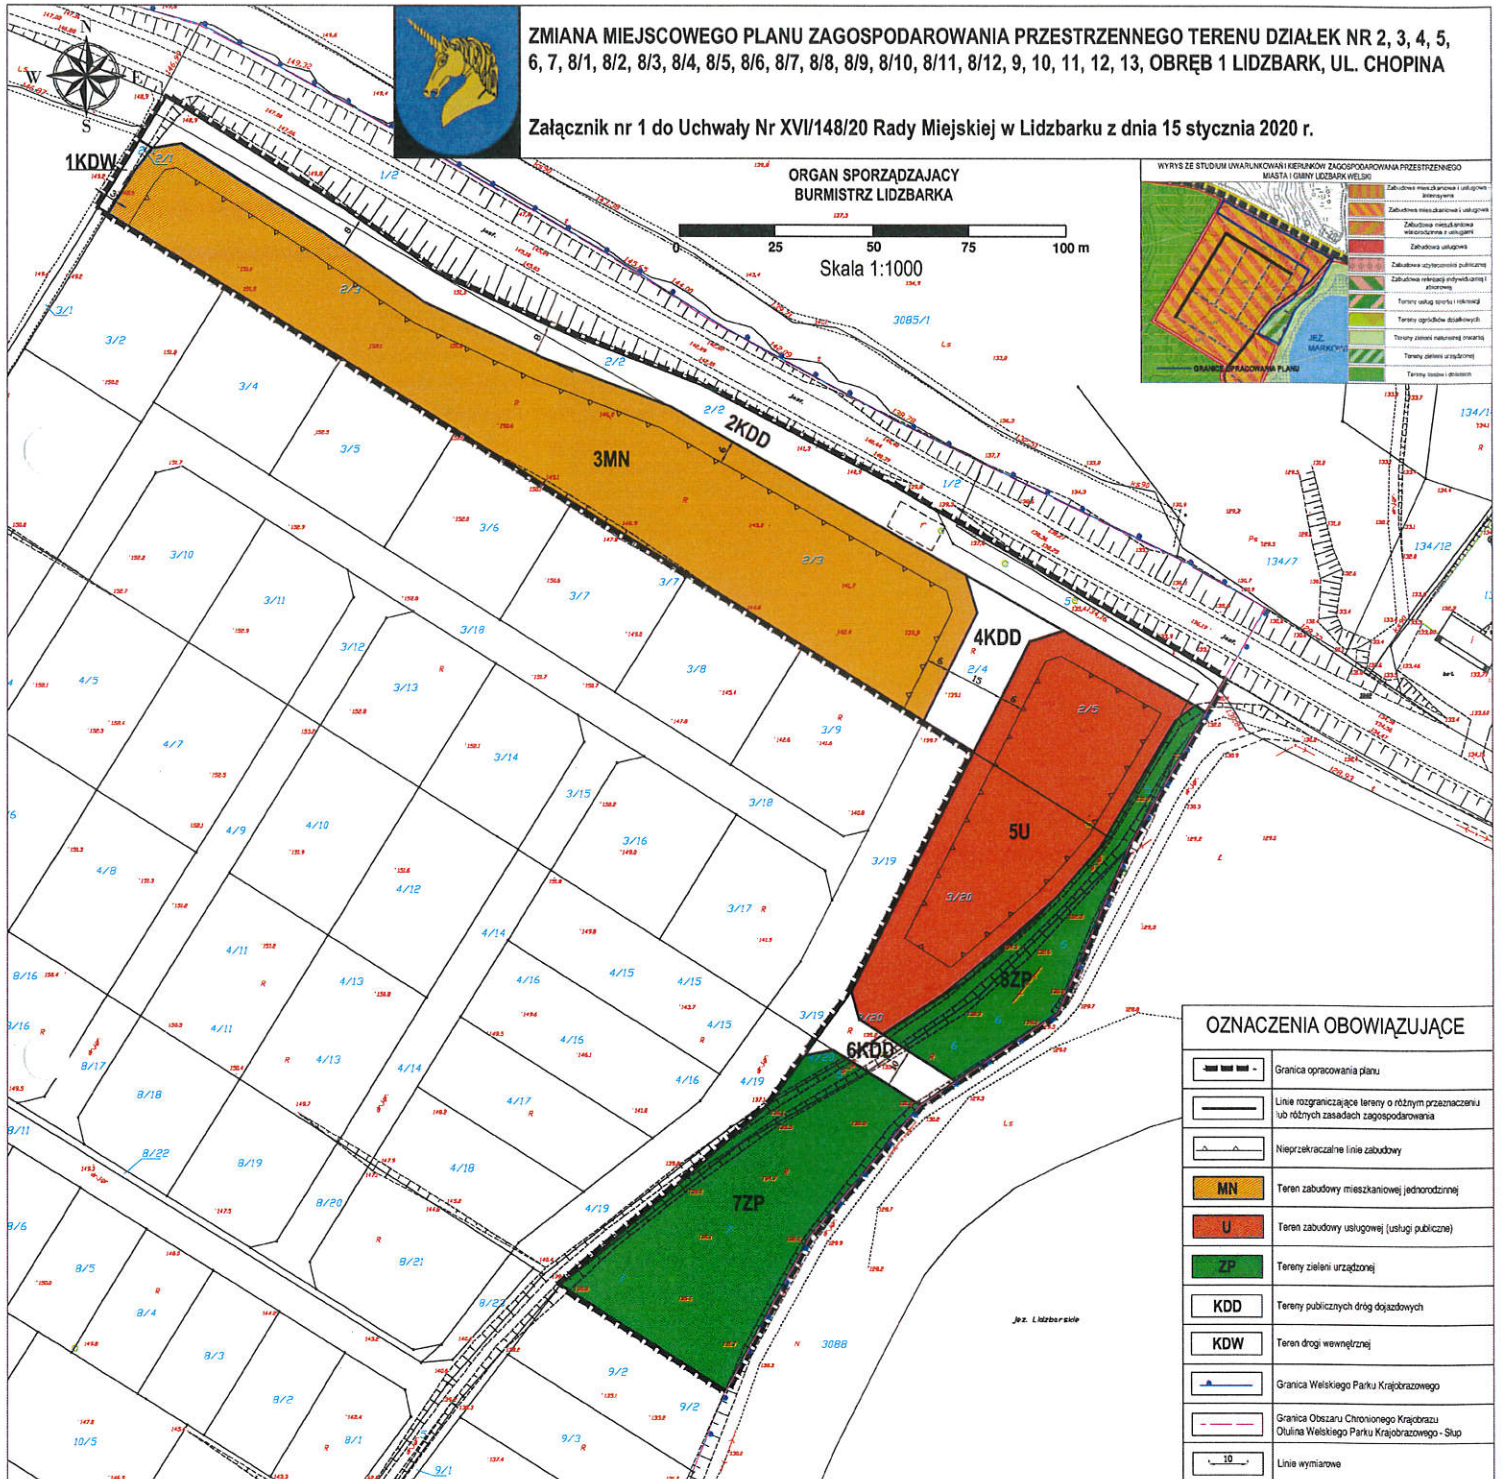

OZNACZENIA OBOWIĄZUJĄCE

	Granica opracowania planu
	Linie rozgraniczające tereny o różnym przeznaczeniu lub różnych zasadach zagospodarowania
	Nieprzekraczalne linie zabudowy
	Teren zabudowy mieszkaniowej jednorodzinnej
	Teren zabudowy usługowej (usługi publiczne)
	Tereny zieleni urządzonej
	Tereny publicznych dróg dojazdowych
	Teren dróg wewnętrznej
	Granica Węskiego Parku Krajobrazowego
	Granica Obszaru Chronionego Krajobrazu Ojuna Węskiego Parku Krajobrazowego - Słup
	Linie wymiarowe

PRZEWODNICZĄCY
RADY MIEJSKIEJ
mgr inż. Paweł Ciesielski