


PRZEKRÓJ C - C

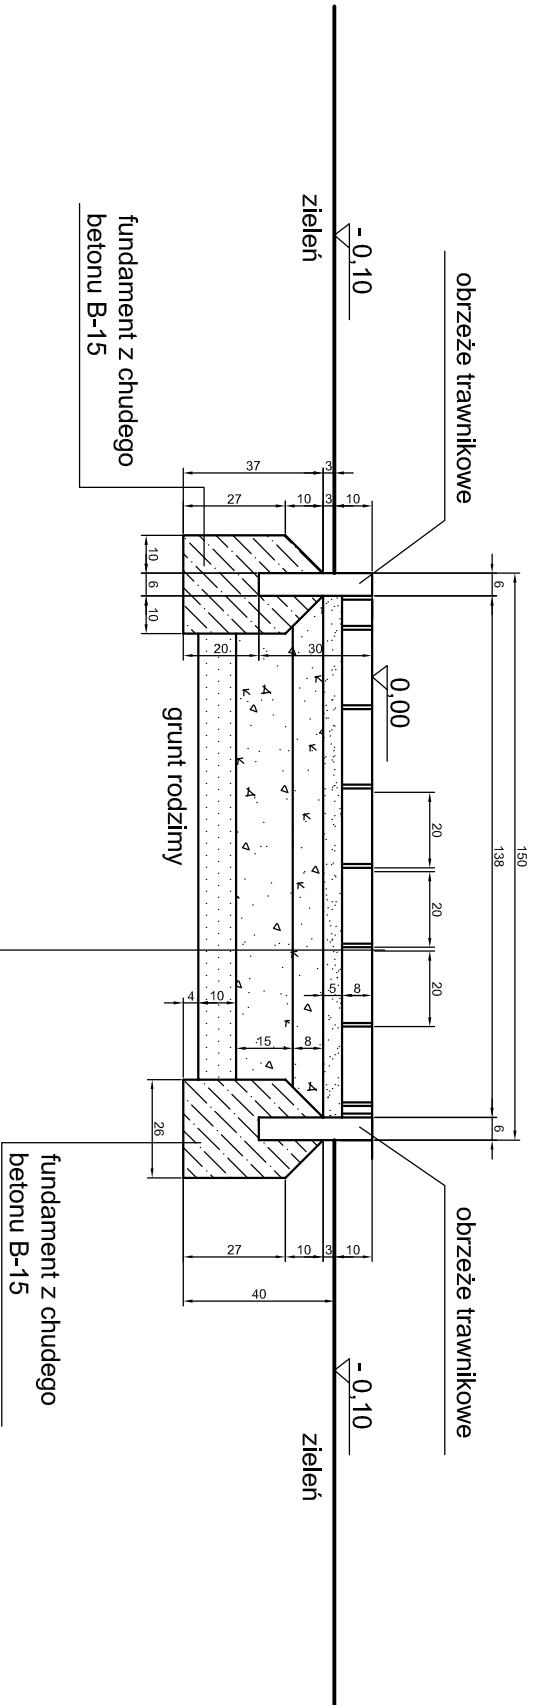

kostka brukowa betonowa gr. 8 cm
podsyпка z miękkiego kamienia gr. 5 cm
podbudowa kruszywa łamanego w-wa górna 16-31,5 gr. 8 cm
podbudowa kruszywa łamanego w-wa dolna 31,5-63 gr. 15 cm
warstwa odsączająca pospółki gr. 10 cm

OBIEKT :		MODERNIZACJA (PRZEBUDOWA) OBECNEGO PLACU TARGOWEGO WRAZ Z INFRASTRUKTURĄ TOWARZYSZĄCĄ W LUDZBARKU WELSKIM, UL. POŚWIĘTNA, DZ. NR 496 I 498	
TEMAT :		PRZEKRÓJ C - C	skala 1:20
OPRACOWALI :		mgr inż. arch. HENRYKA ZAWADZKA nr upr. 1435/59 architekt	Rys. nr 4.
		tech. drogowo-mostowy ALFONS SZYMAŃSKI upr. bud. Nr 56/74	
		mgr inż. CEZARY DZENIS nr upr. Cie - 87/86 konstrukcje	
		tech. bud. Anna Mazurek	data 12.2018