



PROFIL POPRZECZNY - ulica o długości L=411m

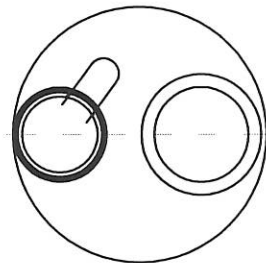

PROFIL POPRZECZNY - ulica o długości L=442m

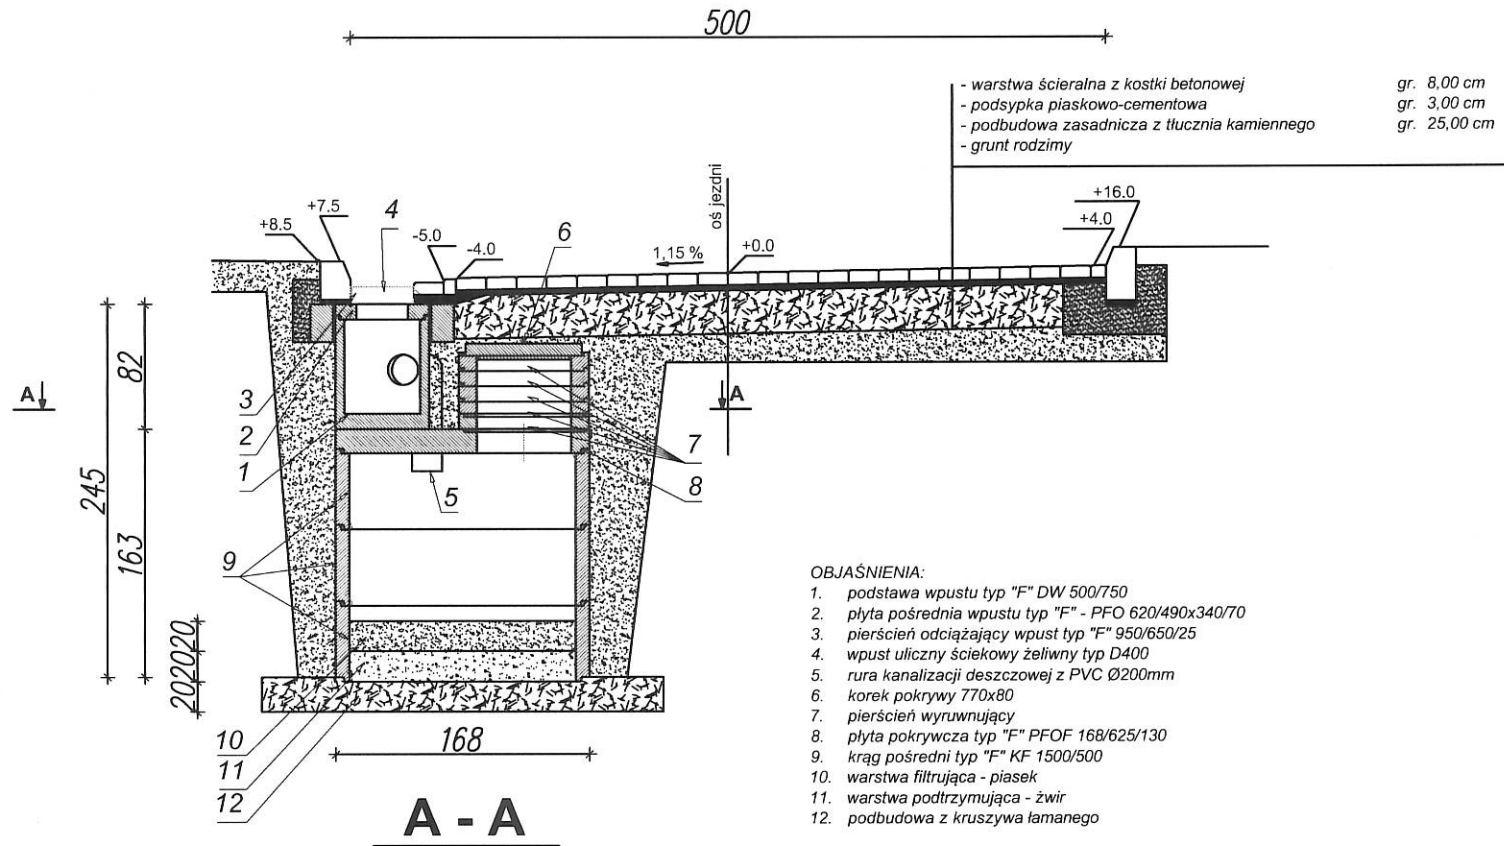