

UCHWAŁA NR XLVI/374/18
RADY MIEJSKIEJ W LIDZBARKU
z dnia 14 czerwca 2018 r.

zmieniająca uchwałę w sprawie przystąpienia do sporządzenia miejscowego planu zagospodarowania przestrzennego w obrębie geodezyjnym Kiełpiny gmina Lidzbark.

Na podstawie art. 18 ust. 2 pkt 5 ustawy z dnia 8 marca 1990 r. o samorządzie gminnym (t.j. Dz.U.2018.994 ze zm.) oraz art. 14 ust. 1 ustawy z dnia 27 marca 2003 r. o planowaniu i zagospodarowaniu przestrzennym (t.j. Dz.U.2017.1073 ze zm.) uchwała się, co następuje:

§ 1. Załącznik Nr 1 do Uchwały nr XVII/142/12 Rady Miejskiej w Lidzbarku z dnia 26.04.2012 r. w sprawie przystąpienia do sporządzenia miejscowego planu zagospodarowania przestrzennego w obrębie geodezyjnym Kiełpiny gmina Lidzbark otrzymuje brzmienie, zgodnie z załącznikiem do niniejszej uchwały.

§ 2. Integralną część uchwały jest załącznik przedstawiający granice obszaru objętego projektem planu.


§ 3. Wykonanie uchwały powierza się Burmistrzowi Lidzbarka

§ 4. Uchwała wchodzi w życie z dniem podjęcia.

PRZEWODNICZĄCY
RADY MIEJSKIEJ

Tomasz Dudaniec

Załącznik do Uchwały Nr XLVI/374/2018
Rady Miejskiej w Lidzbarku
z dnia 14 czerwca 2018 r.

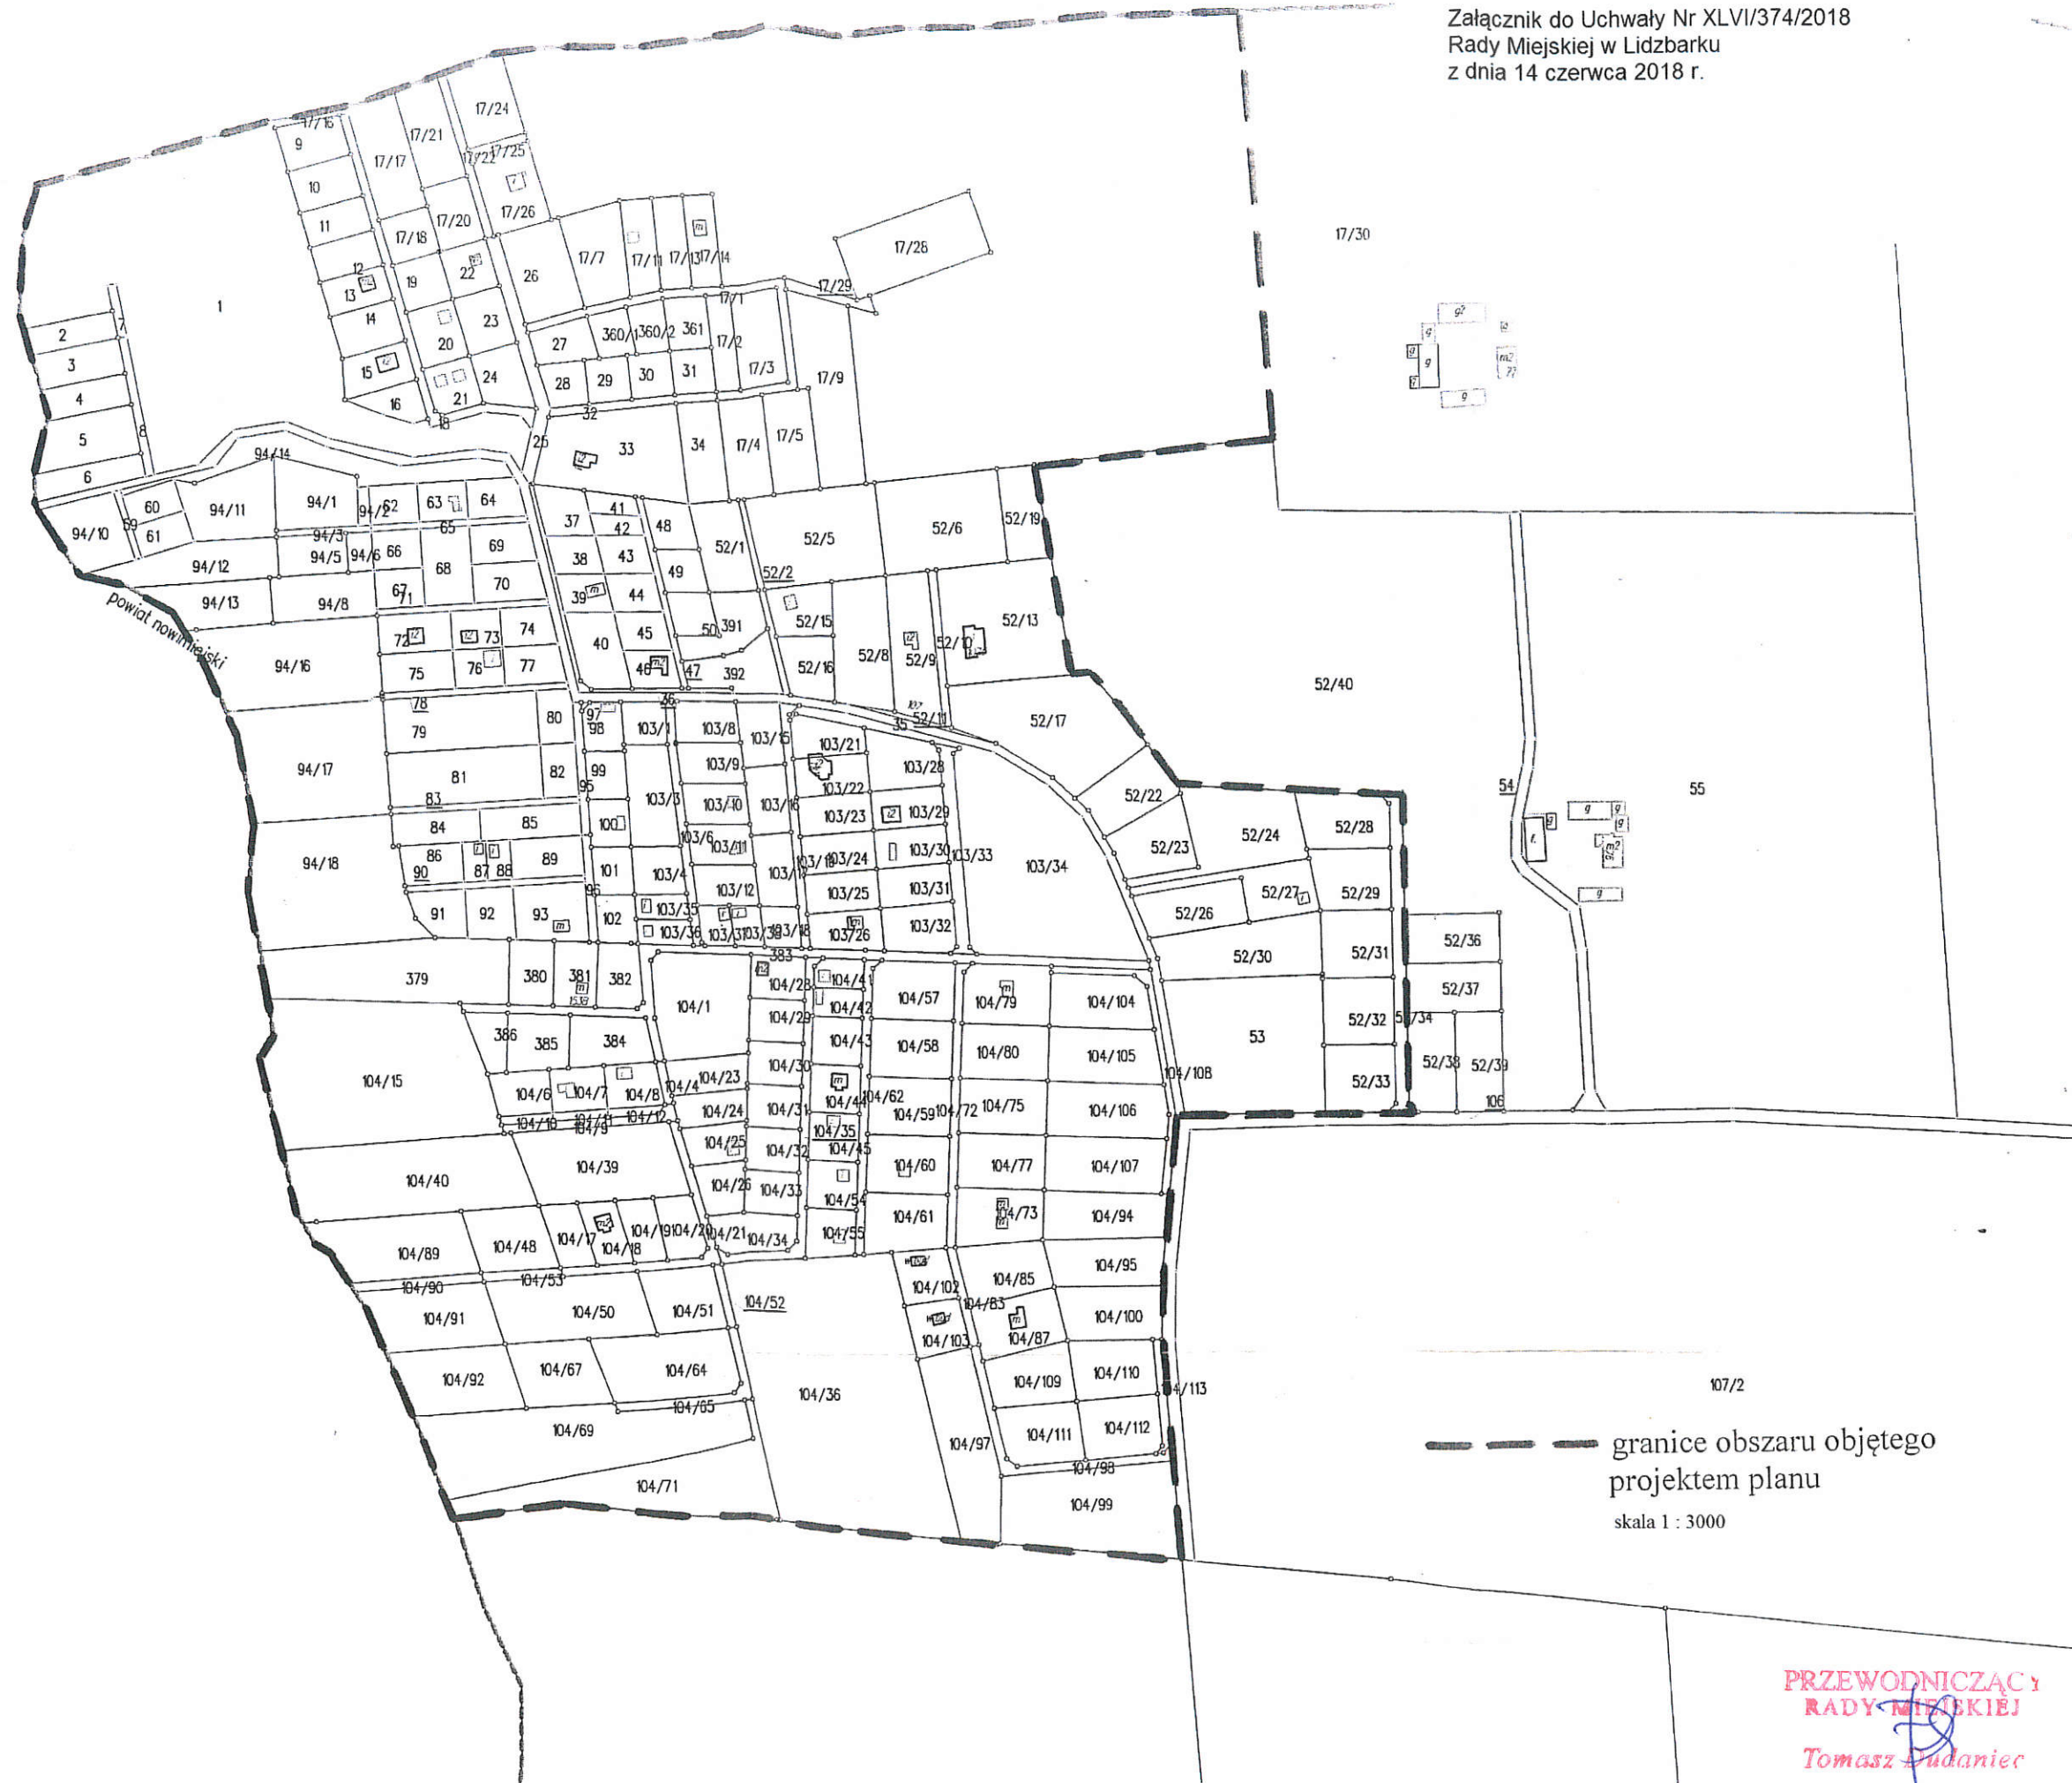

----- granice obszaru objętego
projektem planu
skala 1 : 3000

PRZEWODNICZĄCY
RADY MIEJSKIEJ
Tomasz Dudaniec