


MIEJSCOWY PLAN ZAGOSPODAROWANIA PRZESTRZENNEGO, OBREB JAMIELNIK, GMINA LIDZBARK
(WZDŁUŻ DROGI DO M. BEŁK)

ZAŁĄCZNIK NR 1 DO UCHWAŁY NR XXX/264/21 RADY MIEJSKIEJ W LIDZBARKU Z DNIA 23.02.2021 r.

ORGAN SPORZĄDZAJĄCY: BURMISTRZ LIDZBARKA

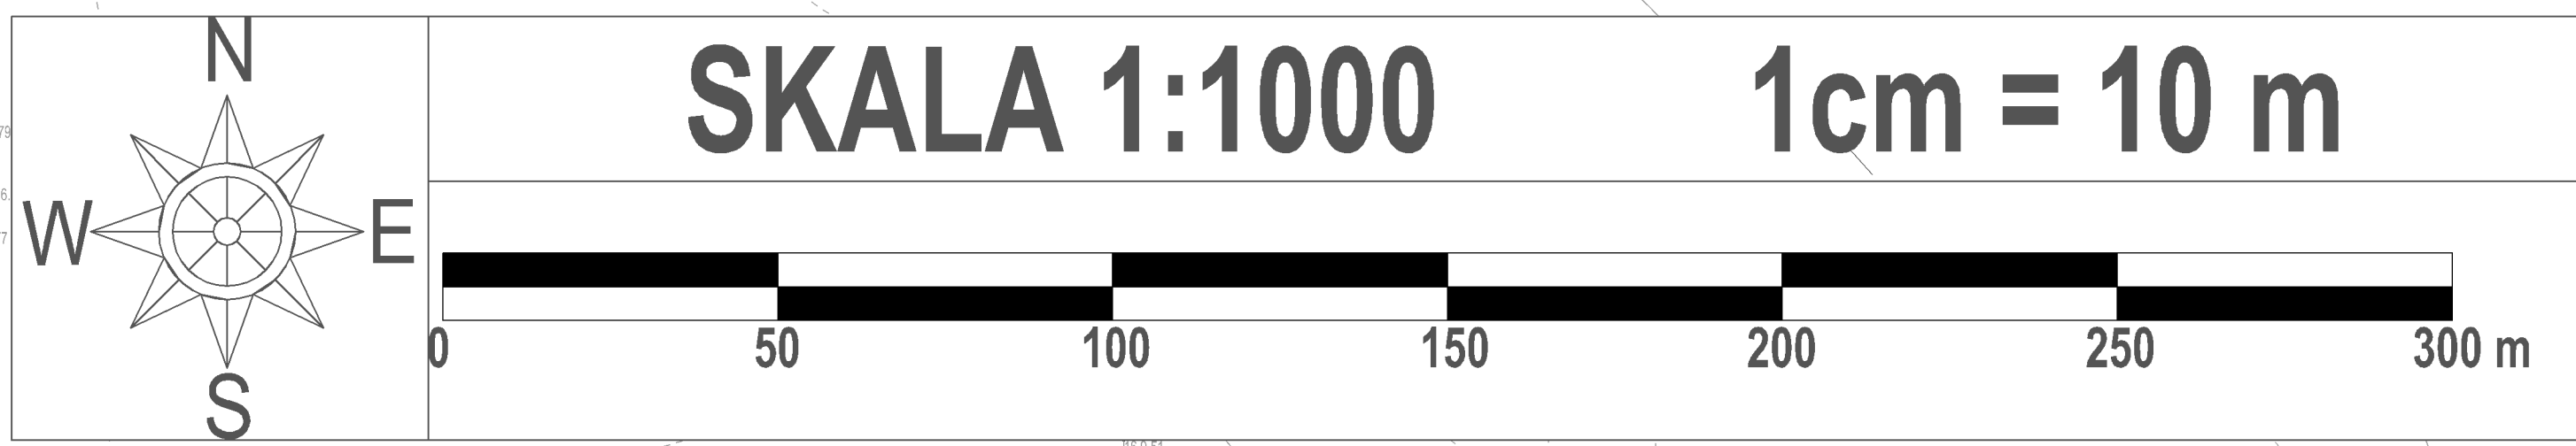

RYSUNEK PLANU

OZNACZENIA OBOWIĄZUJĄCE	
	granica opracowania planu miejscowego
	linie rozgraniczające tereny o różnym przeznaczeniu lub różnych zasadach zagospodarowania
	nieprzekraczalne linie zabudowy
	wymiarowanie
PRZEZNACZENIE TERENÓW	
	MN tereny zabudowy mieszkaniowej jednorodzinnej
	MN/U teren zabudowy mieszkaniowej jednorodzinnej i usługowej
	P/U teren zabudowy produkcyjnej i usługowej
	RM tereny zabudowy zagrodowej
	R tereny rolnicze
	ZL tereny lasów
	WS tereny wód powierzchniowych śródlądowych
	KDD teren drogi publicznej - klasy dojazdowej
	KDW tereny dróg wewnętrznych
OZNACZENIA INFORMACYJNE	
	granica Obszaru Welskiego Parku Krajobrazowego
	granica Obszaru Chronionego Krajobrazu Dolina Górnej Wkry

WYRYS ZE STUDIUM UWARUNKOWAŃ I KIERUNKÓW ZAGOSPODAROWANIA PRZESTRZENNEGO MIASTA I GMINY LIDZBARK

