

**Uchwała Nr LVI/481/23
Rady Miejskiej w Lidzbarku
z dnia 6 lipca 2023 roku**

**w sprawie przystąpienia do sporządzenia miejscowego planu zagospodarowania
przestrzennego w obrębie ewidencyjnym 3 miasta Lidzbark
przy ul. Zieluńskiej, ul. Targowej oraz ul. Dworcowej.**

Na podstawie art. 18 ust. 2 pkt 5 ustawy z dnia 8 marca 1990 r. o samorządzie gminnym (j.t. Dz.U.2023.40) oraz art. 14 ust. 1 w zw. z art. 27 ustawy z dnia 27 marca 2003 r. o planowaniu i zagospodarowaniu przestrzennym (j.t. Dz.U.2022.503 ze zm.),

Rada Miejska w Lidzbarku uchwała, co następuje:

§ 1

Przystępuje do sporządzenia miejscowego planu zagospodarowania przestrzennego w obrębie ewidencyjnym 3 miasta Lidzbark przy ul. Zieluńskiej, ul. Targowej oraz ul. Dworcowej.

§ 2

Integralną częścią uchwały jest załącznik graficzny przedstawiający granice obszaru objętego projektem planu.

§ 3


Wykonanie uchwały powierza się Burmistrzowi Lidzbarka.


§ 4

Uchwała wchodzi w życie z dniem podjęcia.

***Przewodniczący Rady Miejskiej
w Lidzbarku***

Michał Dzimira

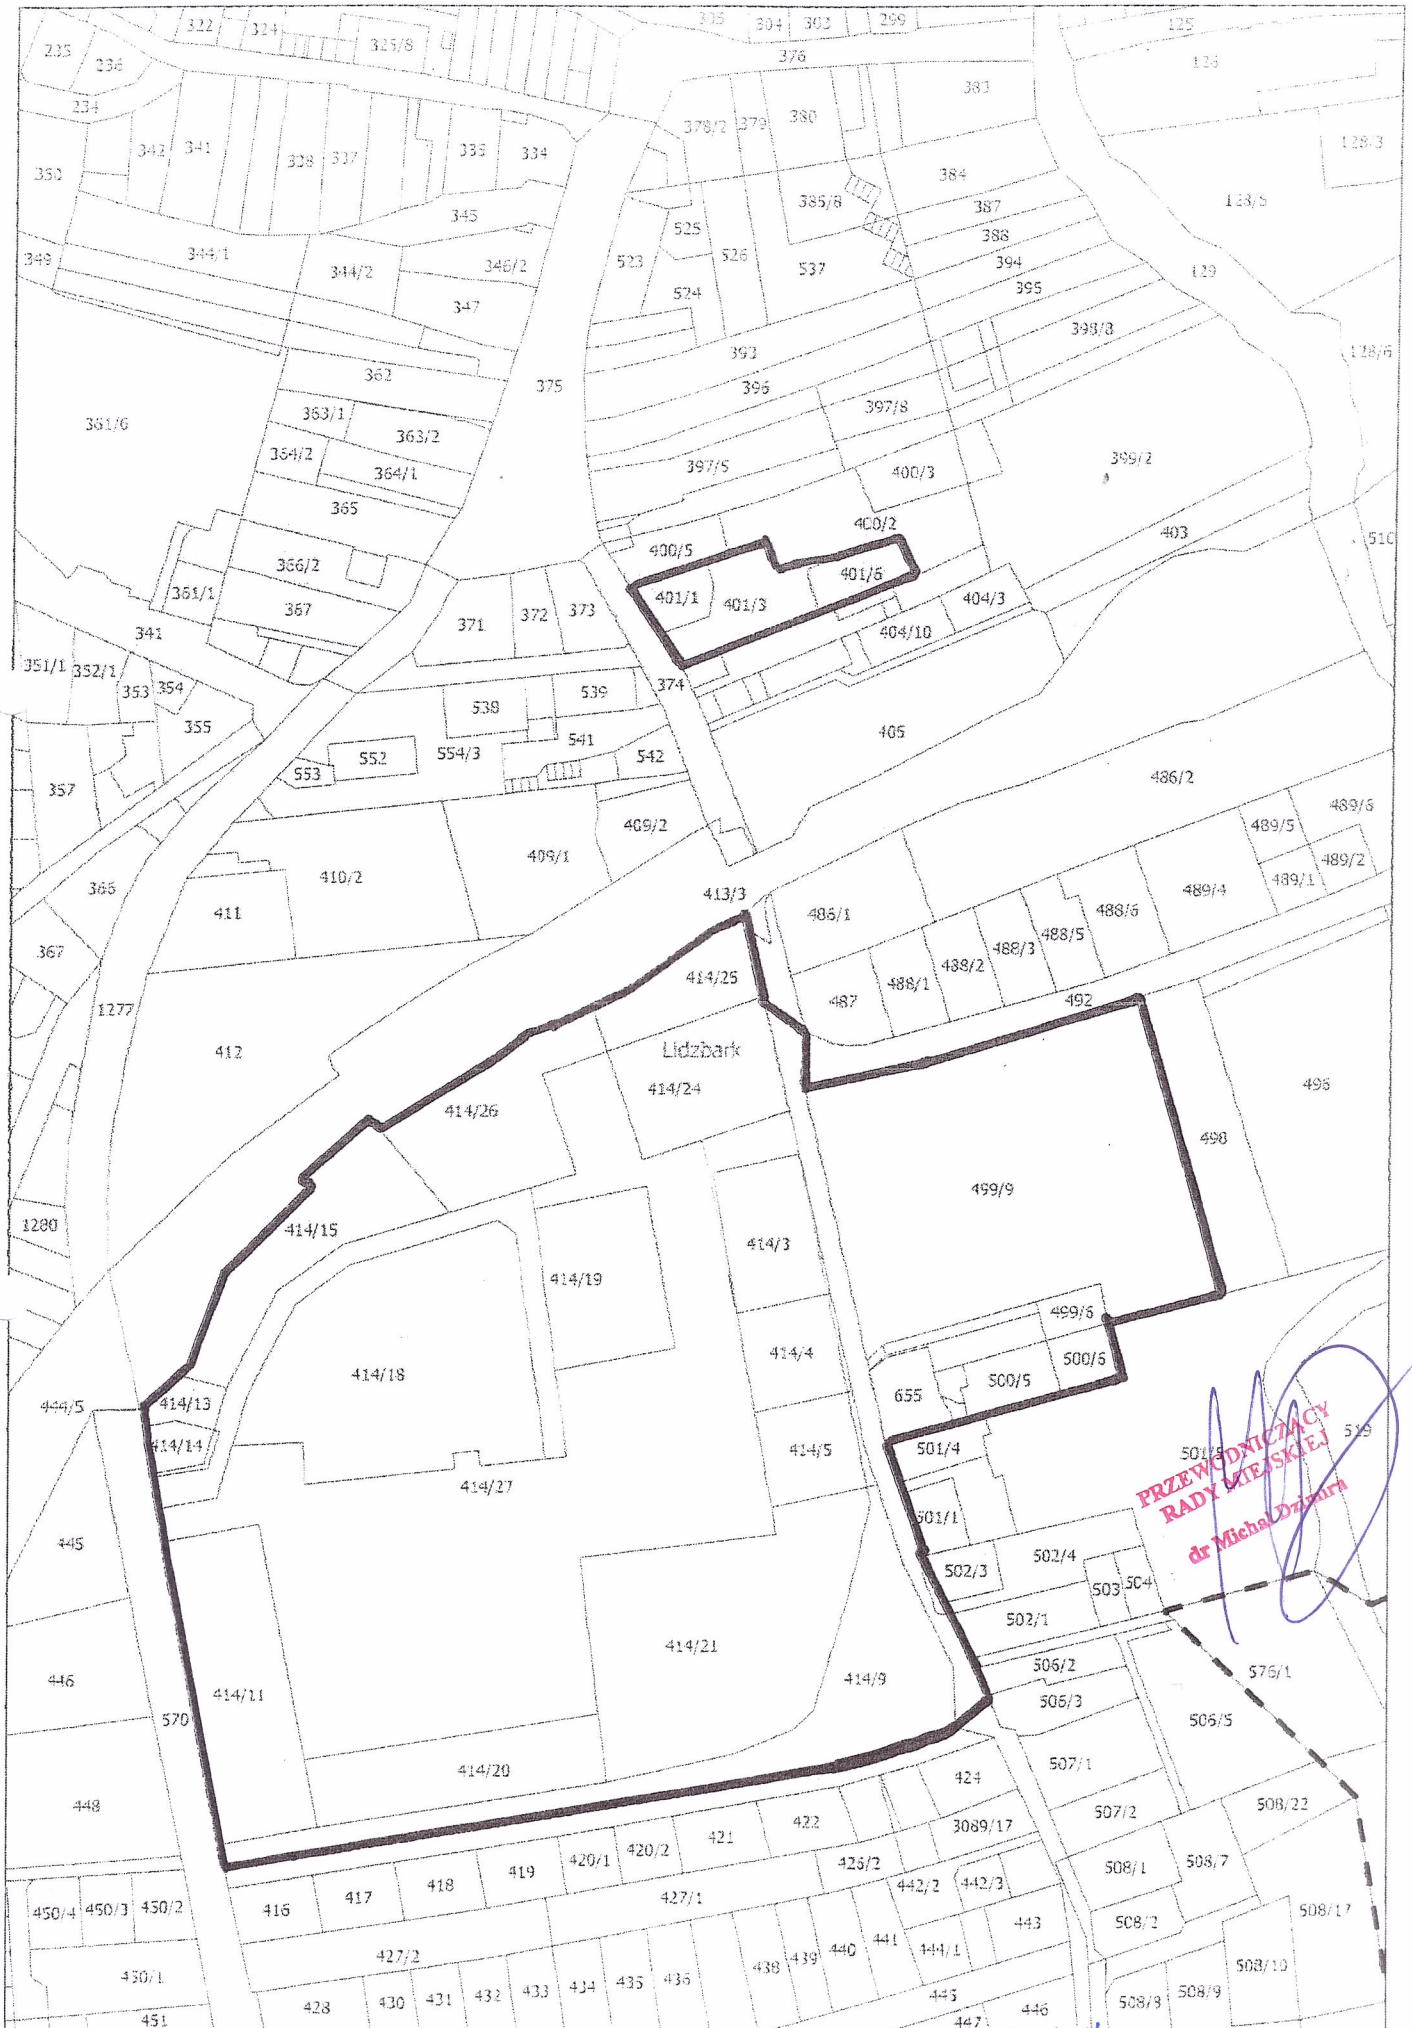

 granice objęte projektem planu miejscowego

Załącznik do Uchwały nr LV/148/23 Rady Miejskiej w Lidzbarku z dnia 6 lipca 2023 r.

**PRZEWODNICZĄCY
RADY MIEJSKIEJ**
dr Michał Dziurka