

**Uchwała Nr LVI/ 481/23  
Rady Miejskiej w Lidzbarku  
z dnia 6 lipca 2023 roku**

**w sprawie przystąpienia do sporządzenia miejscowego planu zagospodarowania  
przestrzennego w obrębie ewidencyjnym 3 miasta Lidzbark  
przy ul. Zieluńskiej, ul. Targowej oraz ul. Dworcowej.**

Na podstawie art. 18 ust. 2 pkt 5 ustawy z dnia 8 marca 1990 r. o samorządzie gminnym (j.t. Dz.U.2023.40) oraz art. 14 ust. 1 w zw. z art. 27 ustawy z dnia 27 marca 2003 r. o planowaniu i zagospodarowaniu przestrzennym (j.t. Dz.U.2022.503 ze zm.),

Rada Miejska w Lidzbarku uchwała, co następuje:

**§ 1**

Przystępuje do sporządzenia miejscowego planu zagospodarowania przestrzennego w obrębie ewidencyjnym 3 miasta Lidzbark przy ul. Zieluńskiej, ul. Targowej oraz ul. Dworcowej.

**§ 2**

Integralną częścią uchwały jest załącznik graficzny przedstawiający granice obszaru objętego projektem planu.

**§ 3**

Wykonanie uchwały powierza się Burmistrzowi Lidzbarka.


**§ 4**

Uchwała wchodzi w życie z dniem podjęcia.

*Przewodniczący Rady Miejskiej  
w Lidzbarku*

*Michał Dzimira*



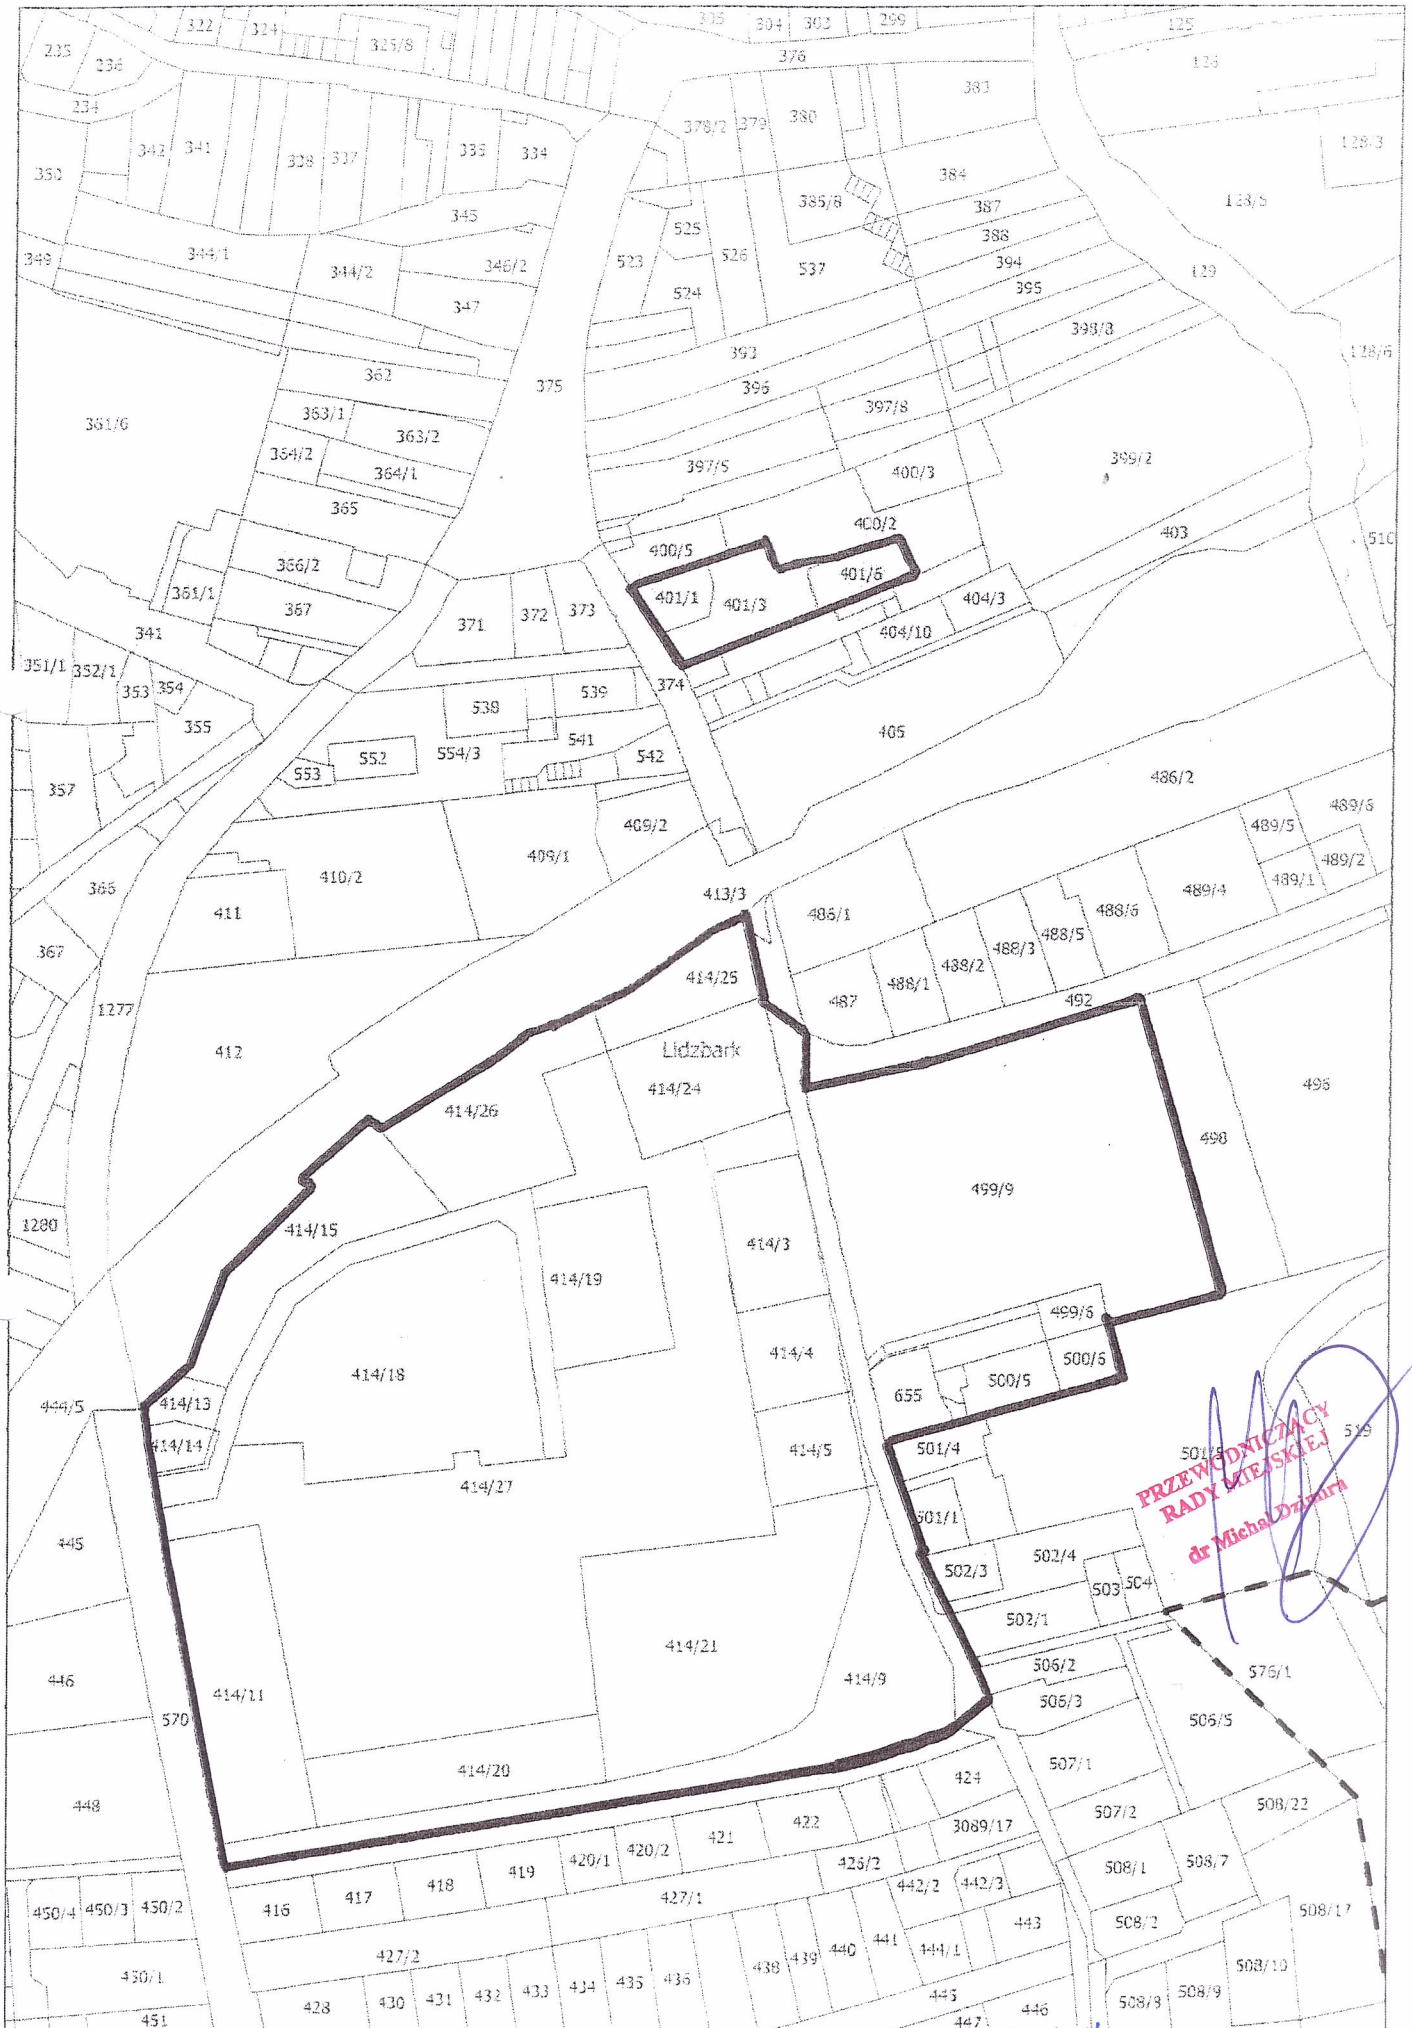

granice objęte projektem planu miejscowego

**PRZEWODNICZĄCY  
 RADY MIEJSKIEJ**  
*dr Michał Dziurka*

LV/148/23