

Znak: BiGK. 271.2.FS.10.2016

ZAPYTANIE OFERTOWE

Zamawiający – Gmina Lidzbark, zgodnie z art.4 pkt.8 ustawy z dnia 29 stycznia 2004r. Prawo zamówień publicznych (tj. Dz. U. z 2015 r. poz. 2164), zaprasza do złożenia oferty na realizację zamówienia o wartości nie przekraczającej wyrażonej w złotych równowartości 30 000 euro dla zadania pn.

„Wykonanie wiaty drewnianej (grzybek) w Chelstach”

1. Opis przedmiotu zamówienia.

Przedmiotem niniejszego zapytania ofertowego jest budowa obiektu małej infrastruktury turystycznej, na działce nr 51 w miejscowości Chelsty, obręb 5 – Ciechanówko, zgodnie z projektem budowlanym. Zadanie obejmuje również ułożenie kostki brukowej pod wiatą.

2. Termin realizacji zamówienia: do 29 lipca 2016 roku.

3. Kryterium oceny ofert:

- cena – 90%,
- gwarancja: 2 lata – 5%, 3 lata – 10%.

4. Inne istotne warunki zamówienia: brak.

5. Oferty należy składać w siedzibie Urzędu Miasta i Gminy Lidzbark, lub przesłać na adres: Urząd Miasta i Gminy Lidzbark, 13-230 Lidzbark, ul. Sądowa 21, (pok. 9 sekretariat) w terminie do dnia 20.06.2016 r. do godz. 14³⁰ (liczy się data wpływu do urzędu), w zamkniętych kopertach z dopiskiem „Wykonanie wiaty drewnianej (grzybek) w Chelstach”.


6. Sposób przygotowania oferty:

- 6.1. zaleca się złożyć ofertę na załączonym wzorze - Formularz Oferty,
- 6.2. ofertę należy złożyć w formie pisemnej, w języku polskim, w zamkniętej kopercie z dopiskiem – zapytanie ofertowe – zadanie pn. „Wykonanie wiaty drewnianej (grzybek) w Chelstach”,
- 6.3. zaoferowana cena brutto winna zawierać koszty niezbędne do realizacji zamówienia,
- 6.4. oferta winna być podpisana przez osobę upoważnioną.

7. Osobą upoważnioną do kontaktu ze strony Zamawiającego jest Roman Zieliński – Wydział Inwestycji, Budownictwa i Gospodarki Komunalnej UMiG Lidzbark tel. 23 696 15 05 wew. 134.

8. Załączniki

- 8.1 opis techniczny,
- 8.2. rzut fundamentów,
- 8.3. rzut przyziemia,
- 8.4. rzut więźby dachowej,
- 8.5. przekrój pionowy,
- 8.6. formularz oferty (z umową na odwrocie).

BURMISTRZ

mgr Maciej Sitarek

Sporządził: Roman Zieliński
NACZELNIK WYDZIAŁU
Inwestycji, Budownictwa
i Gospodarki Komunalnej

mgr inż. Mariusz Badaczewski

Opis techniczny

1. Przeznaczenie i program użytkowy obiektu

Obiekt będący przedmiotem niniejszego opracowania to budowa małej infrastruktury (wiata o konstrukcji drewnianej), będzie pełniła funkcje rekreacyjno wypoczynkową. Obiekt będzie zlokalizowany na dz. nr 51 w m. Chełsty, gm. Lidzbark.

2. Forma architektoniczna i funkcja obiektu

Wiata stanowi prostą zwartą bryłę, opartą na planie ośmiokąta foremego wpisanego w okrąg o średnicy 6,40m i wysokości 4,25m.

3.a Układ konstrukcyjny budynku

Do obliczeń przyjęto proste schematy statyczne oraz obowiązujące przepisy i normy.

- strefa obciążenia śniegiem – III zgodnie z PN-80/B-02010
- strefa obciążenia wiatrem – I zgodnie z PN-77/B-02011+AZ1 z 2009 r.

3.b Kategoria geotechniczna obiektów budowlanych

I kategoria geotechniczna obejmuje proste konstrukcje, przy prostych warunkach gruntowych, dla których wystarczy jakościowe określenie właściwości gruntów. Stosowane są w miejscach gdzie zagrożenie dla życia i mienia jest małe.

4. Rozwiązania zasadniczych elementów

4.1. Przyjęte rozwiązania budowlane:

Wiata zaprojektowana została w technologii szkieletowej - drewnianej.

a. fundamenty

Stopy fundamentowe betonowe o wymiarach 40x40x100(SF-1) należy wykonać z betonu B20. Rzut stóp fundamentowych zostało pokazane na rysunku – Rzut fundamentów rys. 2.

b. słupy

Słupy drewniane zaprojektowano o przekroju kołowym Ø20cm z drewna sosnowego klasy C30 i zabezpieczonego środkiem „SADOLIN Clasic”. Słupy stanowią podporę dla dachu jednocześnie przekazują obciążenia z dachu na stopy fundamentowe.

c. dach


Dach wiaty o nachyleniu 15° zaprojektowano z drewna sosnowego klasy C30 pokryty deskami o gr. 2,5cm. Dach wiaty składa się z dwóch zasadniczych części: główna nośna część dachu oparta na planie ośmiokąta foremnego wpisanego w okrąg o średnicy 8,00m oraz wieżyczka oparta na planie ośmiokąta foremnego wpisanego w okrąg o średnicy 2,60m. Dach kryty papą.

d. powłoki ochronne, styki:

Elementy więźby dachowej zabezpieczyć środkiem grzybo i owadobójczym oraz ognioochronnym.

RZUT FUNDAMENTÓW

skala: 1:50

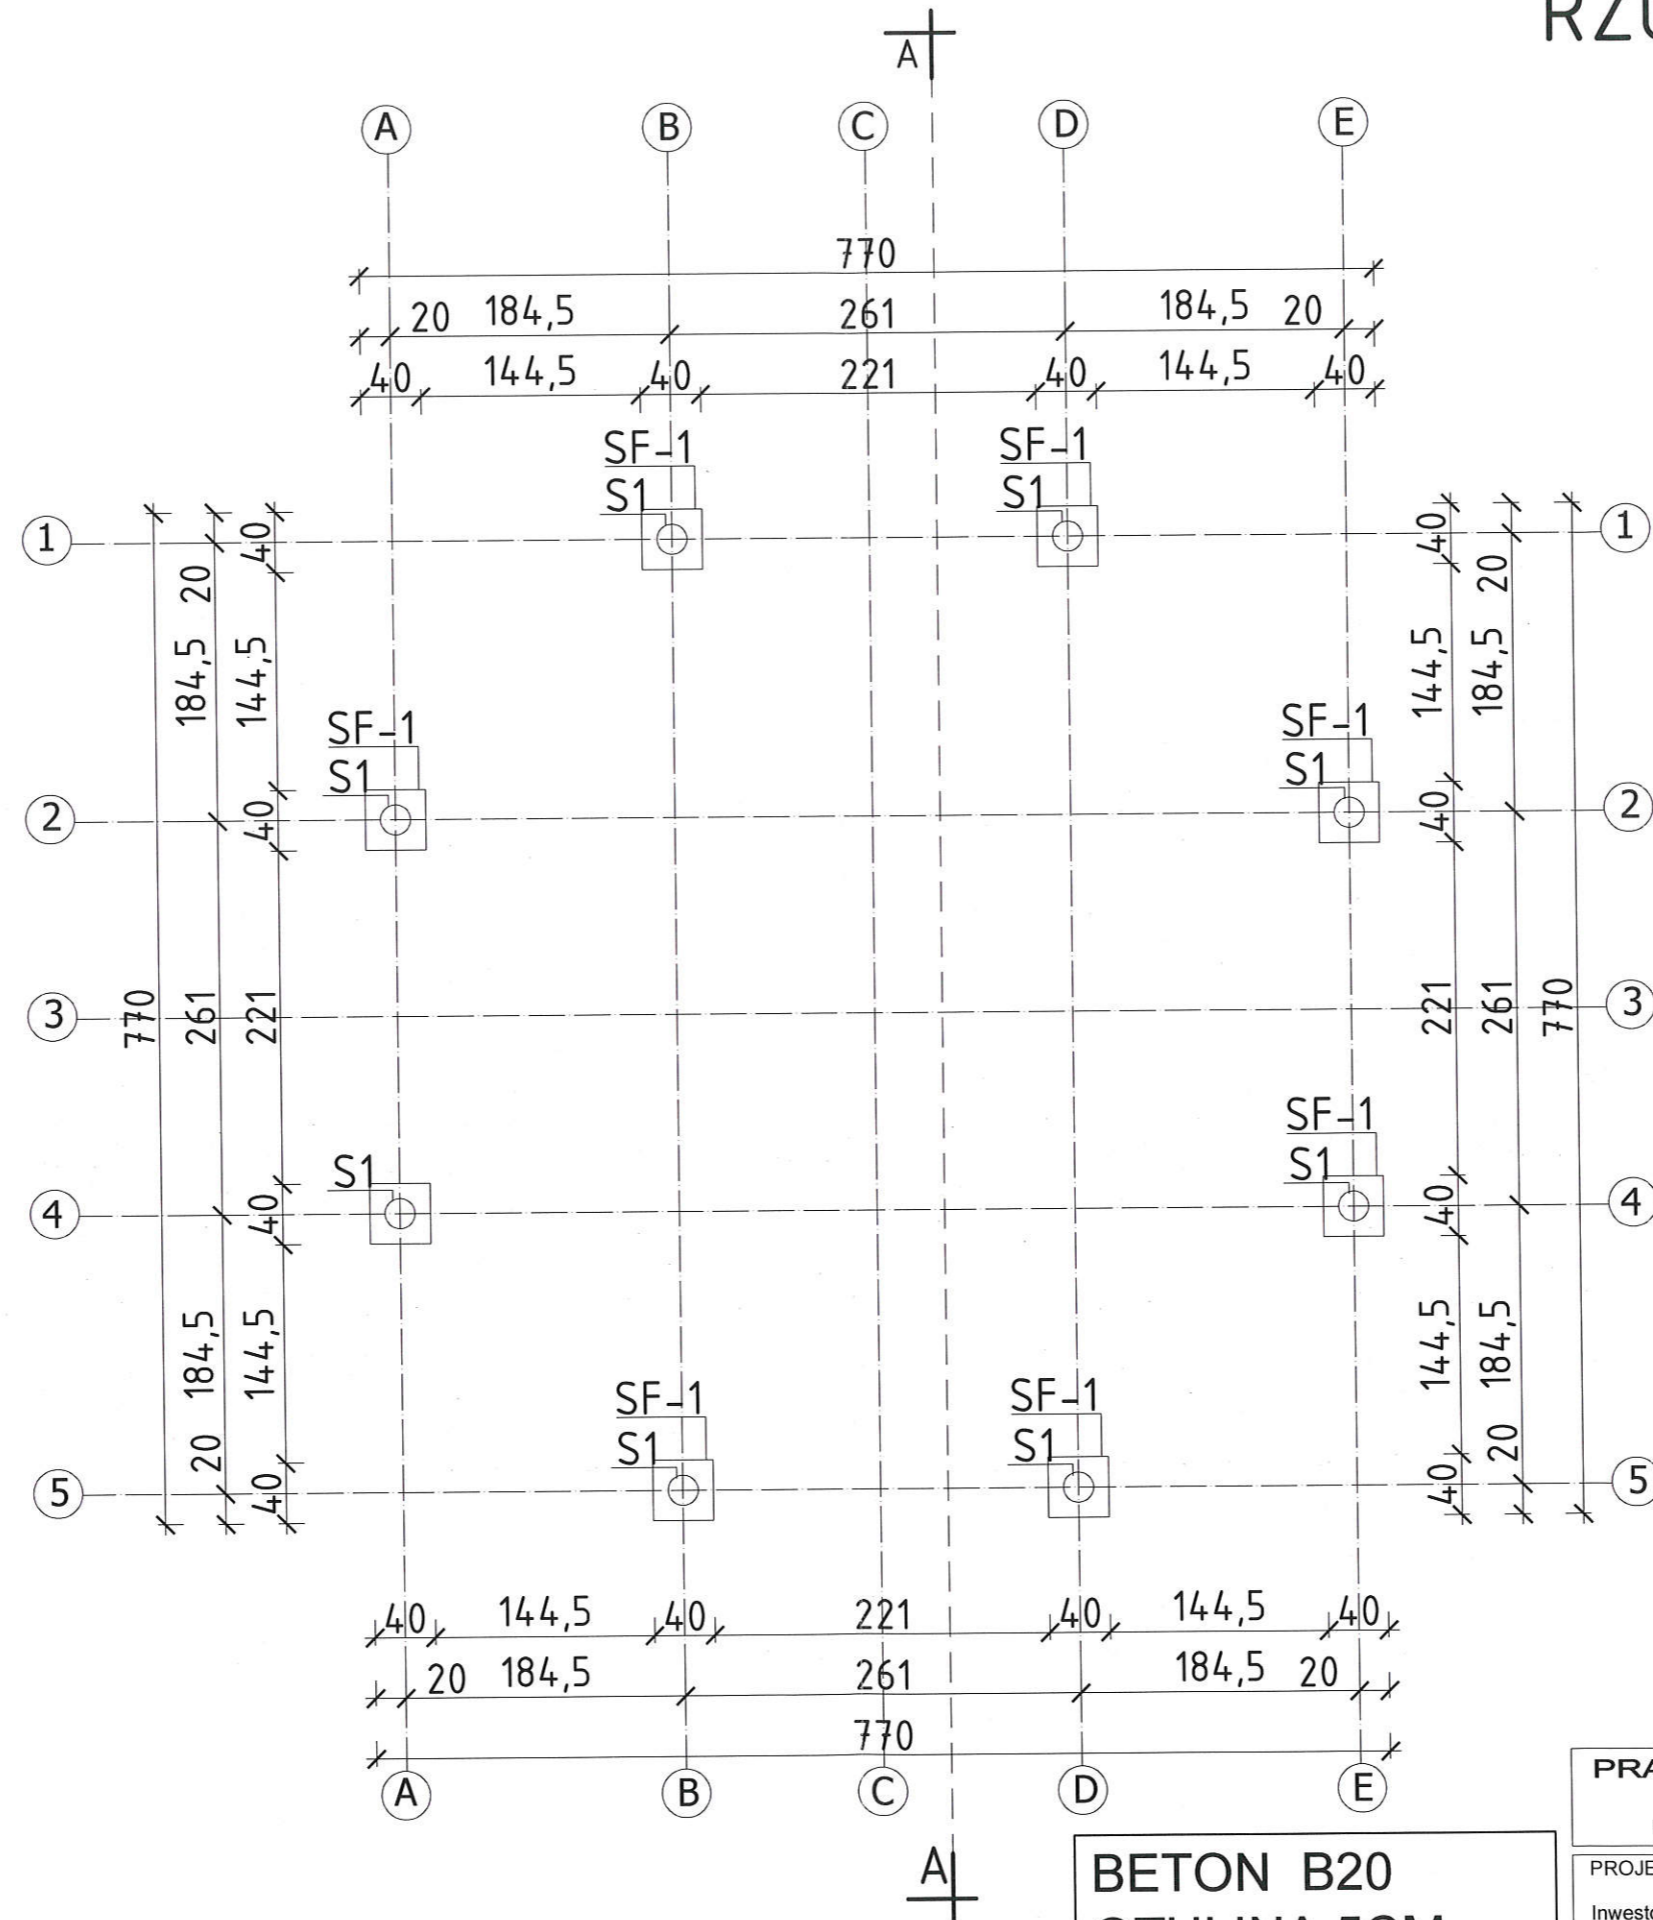

BETON B20
OTULINA 5CM
STAL A-III 34GS
A-I St3S


UWAGA:

SF-1 stopa fundamentowa betonowa (40x40x100)
 posadowiona na -1.06m

PRACOWNIA PROJEKTOWA 69 GROUP Andrzej Wiśniewski Księży Dwór 67, 13-200 Działdowo, tel. kom. 0 668 857 299			
PROJEKT BUDOWLANY	Budowa małej infrastruktury turystycznej w miejscowości Chelsty Działka nr 51 obręb 5 Ciecchanówko		
Inwestor	GMINA LIDZBARK ul. Sądowa 21 13-230 Lidzbark		
Tytuł rysunku	RZUT FUNDAMENTÓW	Branża:	K
		Skala:	1:50
Data:	03.2016	Autor:	mgr inż. Andrzej Wiśniewski UPRAWNIENIA BUDOWLANE Nr ewid. WAM0143/PODK09
		Rysunek	2

RZUT PRZYZIEMIA

skala: 1 : 50

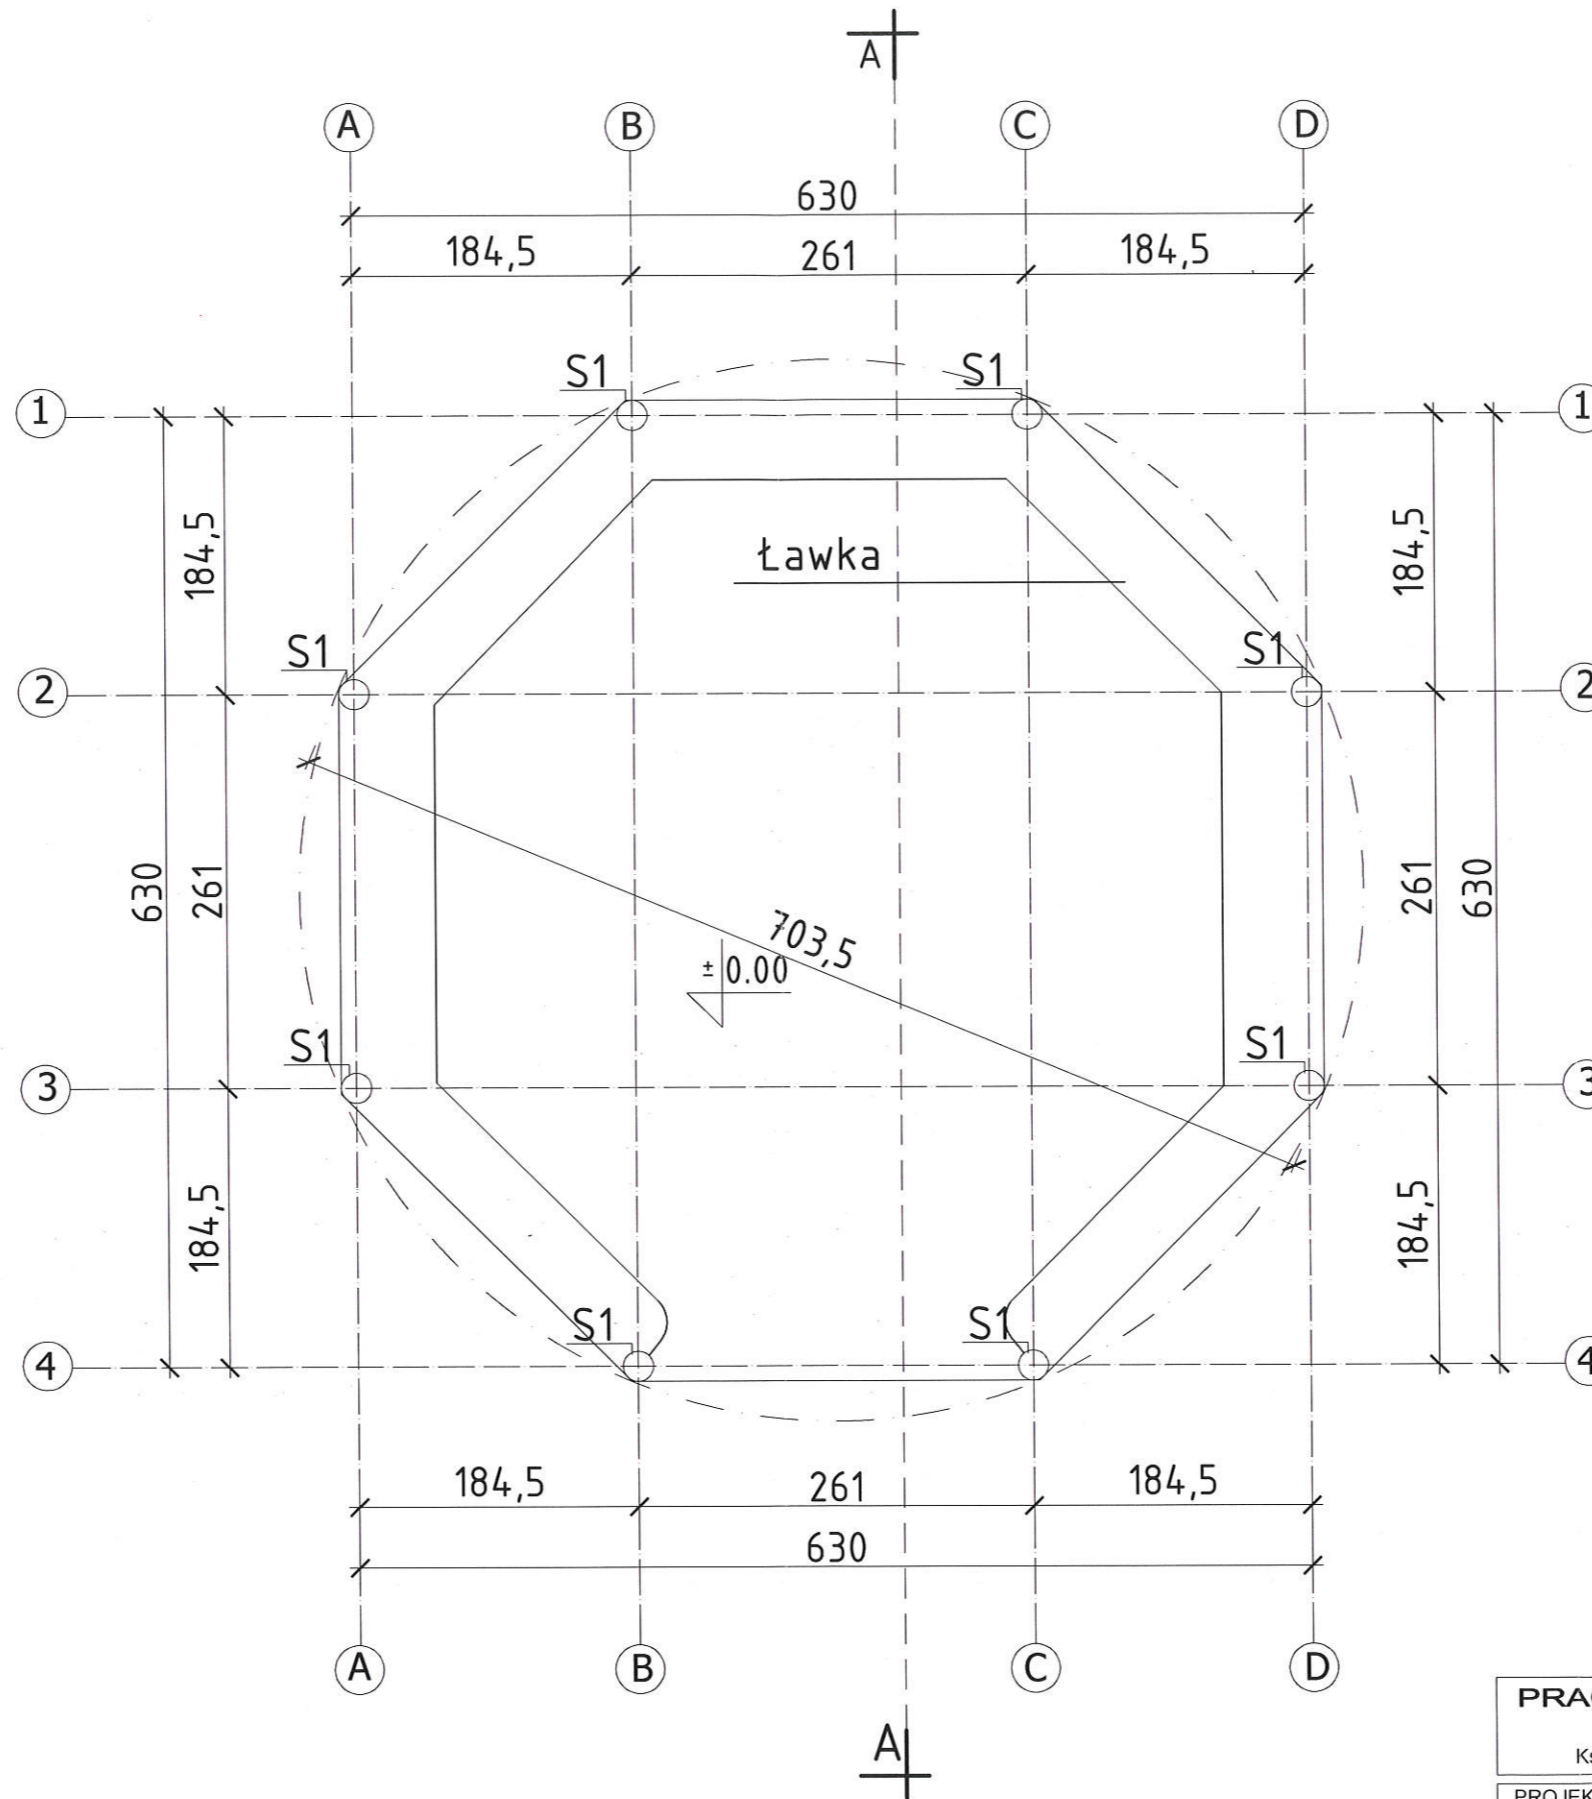


Stup S1 ϕ 20 C30

PRACOWNIA PROJEKTOWA 69 GROUP Andrzej Wiśniewski Księży Dwór 67, 13-200 Działdowo, tel. kom. 0 668 857 299			
PROJEKT BUDOWLANY Budowa małej infrastruktury turystycznej w miejscowości Chełsty Działka nr 51 obręb 5 Ciechanówko Inwestor GMINA LIDZBARK ul. Sądowa 21 13-230 Lidzbark			
Tytuł rysunku RZUT PRZYZIEMIA		Branża: A	Skala: 1:50
Data: 03.2016	Autor: mgr inż. Andrzej Wiśniewski <small>UPRAWNIENIA BUDOWLANE: Nr ewid. WAM0143/PC2/08</small>		Rysunek: 3

RZUT WIĘŻBY DACHOWEJ

skala: 1:50

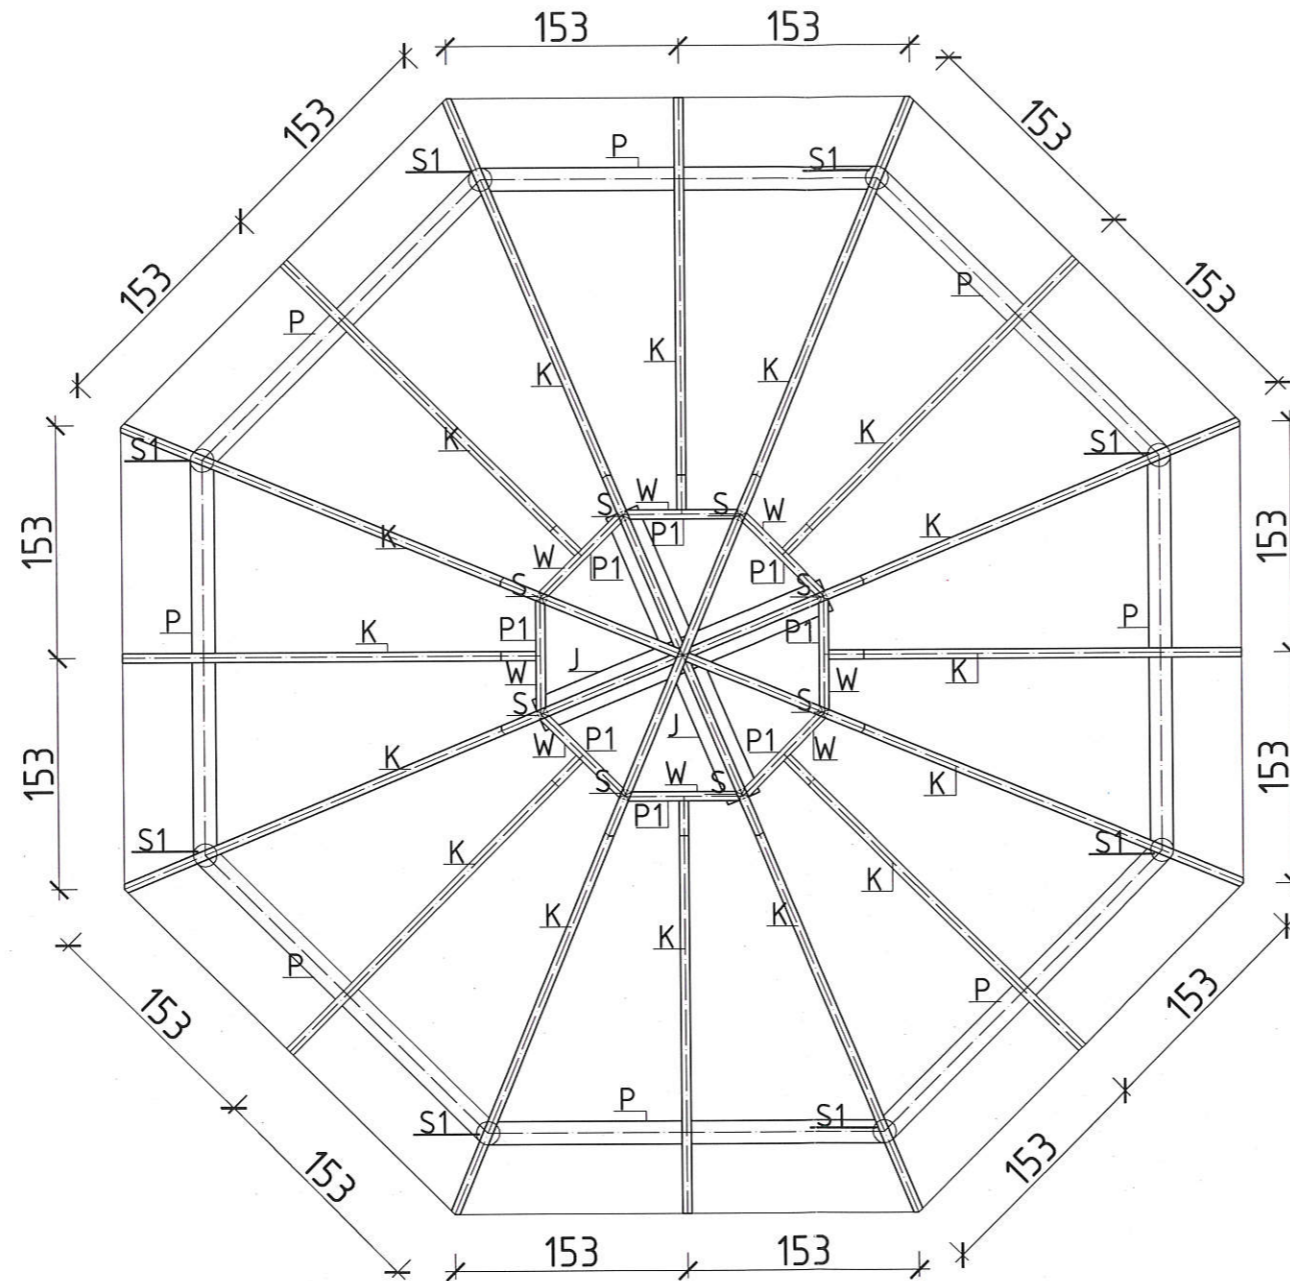

DREWNO KONSTRUKCYJNE C30		
K	krokiew	8x18
P	płatw	20x20
P1	płatw	8x8
S	słup	8x8
S1	słup	ø20
W	wymian	8x18
J	jętka	2x8x18


PRACOWNIA PROJEKTOWA 69 GROUP
Andrzej Wiśniewski
 Księży Dwór 67, 13-200 Działdowo, tel. kom. 0 668 857 299

PROJEKT BUDOWLANY Budowa małej infrastruktury turystycznej w miejscowości Chelsty
 Działka nr 51 obręb 5 Ciechanówko
 Inwestor GMINA LIDZBARK ul. Sądowa 21 13-230 Lidzbark

Tytuł rysunku **RZUT WIĘŻBY DACHOWEJ** Branża: **K** Skala: **1:50**

Data: 03.2016 Autor: mgr inż. Andrzej Wiśniewski
UPRAWNIENIA BUDOWLANE
 Nr ewid. WAM50143/POCK008 Rysunek: **4**

PRZEKRÓJ A-A

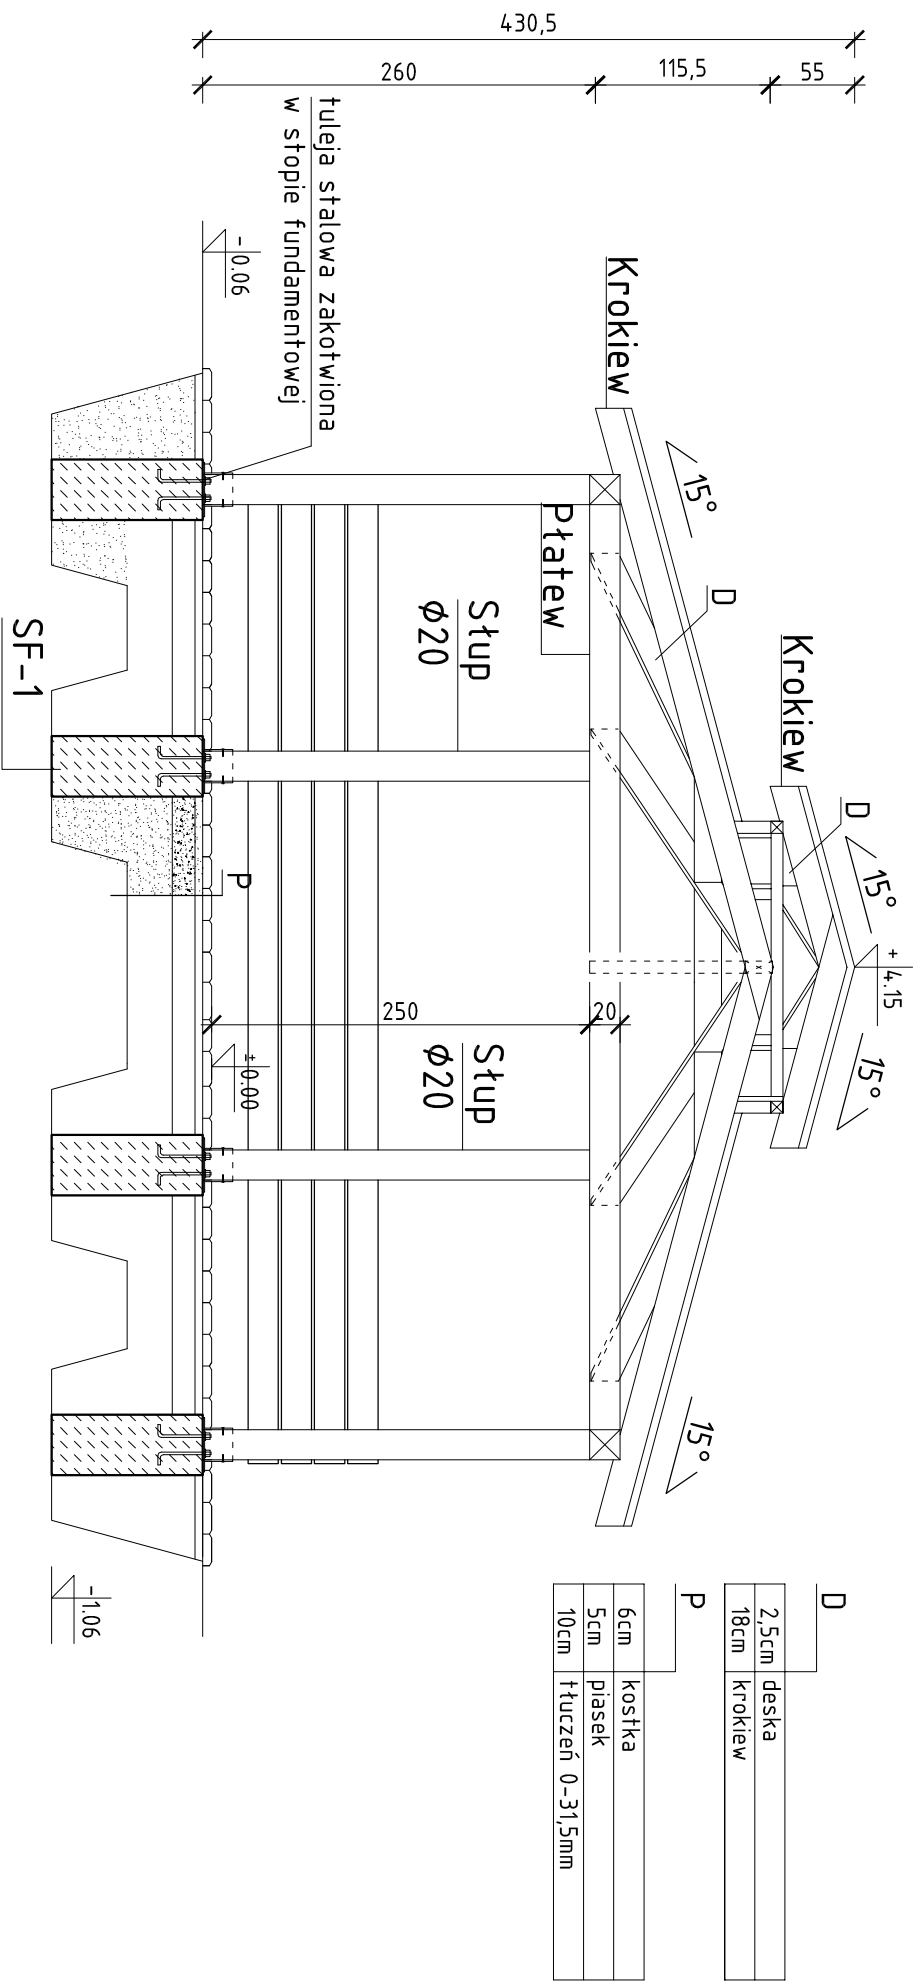

UWAGA:

SF-1 stopa fundamentowa betonowa
(40x40x100) posadowiona na -1,45m

PRACOWNIA PROJEKTOWA 69 GROUP		69 GROUP	
Andrzej Wiśniewski			
Księży Dwór 67, 13-200 Dziadkowo, tel. kom. 0 668 857 299		Budowa małej infrastruktury turystycznej w miejscowości Cheisty	
PROJEKT BUDOWLANY		Działka nr 51 obręb 5 Ciechanówko	
Inwestor		GMINA LIDZBARK ul. Sądowa 21 13-230 Lidzbark	
Typu rysunku		PRZEKRÓJ A-A	
Data: 03.2016		Branża: A	
Autor: mgr inż. Andrzej Wiśniewski PRACOWNIA BUDOWLANY ul. WAMIO 14BPOCZKOB		Skala: 1:50	
		Rysunek 6	

.....
(nazwa oferenta/pieczeń Wykonawcy)

(siedziba /adres

.....

.....

.....

Adresat:
GMINA LIDZBARK
ul. Sądowa 21
13-230 Lidzbark

OFERTA (formularz oferty)

1. Nawiązując do zapytania ofertowego dotyczącego zadania
pn.....

oferujemy wykonanie zamówienia za cenę :

netto

VAT (.....%) złotych

bruttozłotych

(słownie:

.....
.....)

w terminie:

2. Oświadczamy, że zapoznaliśmy się z przedmiotem zamówienia i w przypadku wyboru naszej oferty zobowiązujemy się do realizacji przedmiotu zamówienia na warunkach określonych w zapytaniu ofertowym.

3. Roboty objęte zamówieniem zamierzamy wykonać sami / zamierzamy zlecić podwykonawcom ,
(określić zakres zamówienia planowanego do wykonania przez wykonawcę)

4. Oświadczamy, że projekt umowy został przez nas zaakceptowany i zobowiązujemy się w przypadku wyboru naszej oferty do jej podpisania miejscu i terminie wyznaczonym przez Zamawiającego.

Załącznikami do niniejszych ofert są:

.....
.....
.....
.....

.....
(upoważniony przedstawiciel)

Umowa Nr - wzór

zawarta dnia pomiędzy Gminą Lidzbark, 13-230 Lidzbark, ul. Sądowa 21

reprezentowaną przez:

.....

zwaną dalej **Zamawiającym**,

a firmą:

z siedzibą

reprezentowaną przez:

.....

zwaną dalej **Wykonawcą**.

§ 1

Niniejszą umowę zawarto bez stosowania przepisów Ustawy z dnia 29 stycznia 2004r. Prawo zamówień publicznych (Dz. U. z 2015r. ,poz. 2164), na podst. art. 4 pkt 8 cytowanej ustawy

§ 2

1. Zamawiający zamawia, a Wykonawca przyjmuje do wykonania zamówienie na

(przedmiot zamówienia)

2. Gwarancja na przedmiot zamówienia wynosi od terminu wykonania zamówienia, o którym mowa w § 3

§ 3

1. Wykonawca zobowiązuje się wykonać zamówienie, o którym mowa w § 2 w terminie dni od podpisania niniejszej umowy/do dnia

2. Przez wykonane zamówienia rozumie się (np. dostarczenie, postawienie do dyspozycji, przekazanie przedmiotu zamówienia)

§ 4

1. Cena za wykonanie zamówienia, o którym mowa w § 2 wynosi zł netto + VAT% brutto zł (słownie: zł).

2. Kwota określona w ust 1 jest ceną ryczałtową i obejmuje wykonanie całości przedmiotu zamówienia, o którym mowa w § 2

3. Wynagrodzenie, o którym mowa w ust. 1 obejmuje wszelkie ryzyka i odpowiedzialność. Wykonawcy za prawidłowe oszacowanie wszystkich kosztów związanych z wykonaniem przedmiotu zamówienia.

§ 5

1. Wynagrodzenie płatne będzie przelewem; po wykonaniu zamówienia na wskazany przez Wykonawcę rachunek bankowy, w ciągu 21 dni, od daty dostarczenia Zamawiającemu prawidłowo wystawionej faktury VAT.

2. Datą zapłaty faktury będzie data obciążenia konta Zamawiającego.

§ 6

1. Wykonawca zapłaci Zamawiającemu karę umowną w przypadku:

1) zwłoki w wykonaniu umowy w wysokości 0,1% wynagrodzenia brutto określonego w § 4 za każdy dzień zwłoki;

2) zwłoki w usunięciu wad w wysokości 0,1% wynagrodzenia brutto określonego w § 4 za każdy dzień zwłoki;

3) odstąpienia od umowy przez Zamawiającego z przyczyn obciążających Wykonawcę w wysokości 5% wynagrodzenia określonego w § 4.

2. Karę, o której mowa w ust. 1, Wykonawca zapłaci na wskazany przez Zamawiającego rachunek bankowy przelewem, w terminie 14 dni kalendarzowych od dnia doręczenia mu żądania Zamawiającego zapłaty takiej kary umownej. Zamawiający jest upoważniony do potrącenia należnych kar umownych z wynagrodzenia Wykonawcy.

3. Zamawiający upoważniony jest do domagania się odszkodowania na zasadach ogólnych, jeżeli poniesiona szkoda przekracza kary umowne.

§ 7

W sprawach nie unormowanych umową zastosowanie mają przepisy Kodeksu Cywilnego.

§ 8

Wszelkie zmiany niniejszej umowy mogą być dokonywane pod rygorem nieważności jedynie w formie pisemnego aneksu, z podpisami upoważnionych przedstawicieli obu stron.

§ 9

Do rozstrzygania sporów wynikłych na tle wykonania umowy właściwy jest Sąd właściwy dla siedziby Zamawiającego.

§ 10

Umowa została sporządzona w dwóch jednobrzmiących egzemplarzach po jednym dla każdej ze stron.

ZAMAWIAJĄCY

przy kontrasygnacie skarbnika

WYKONAWCA